


平面図 S=1/200

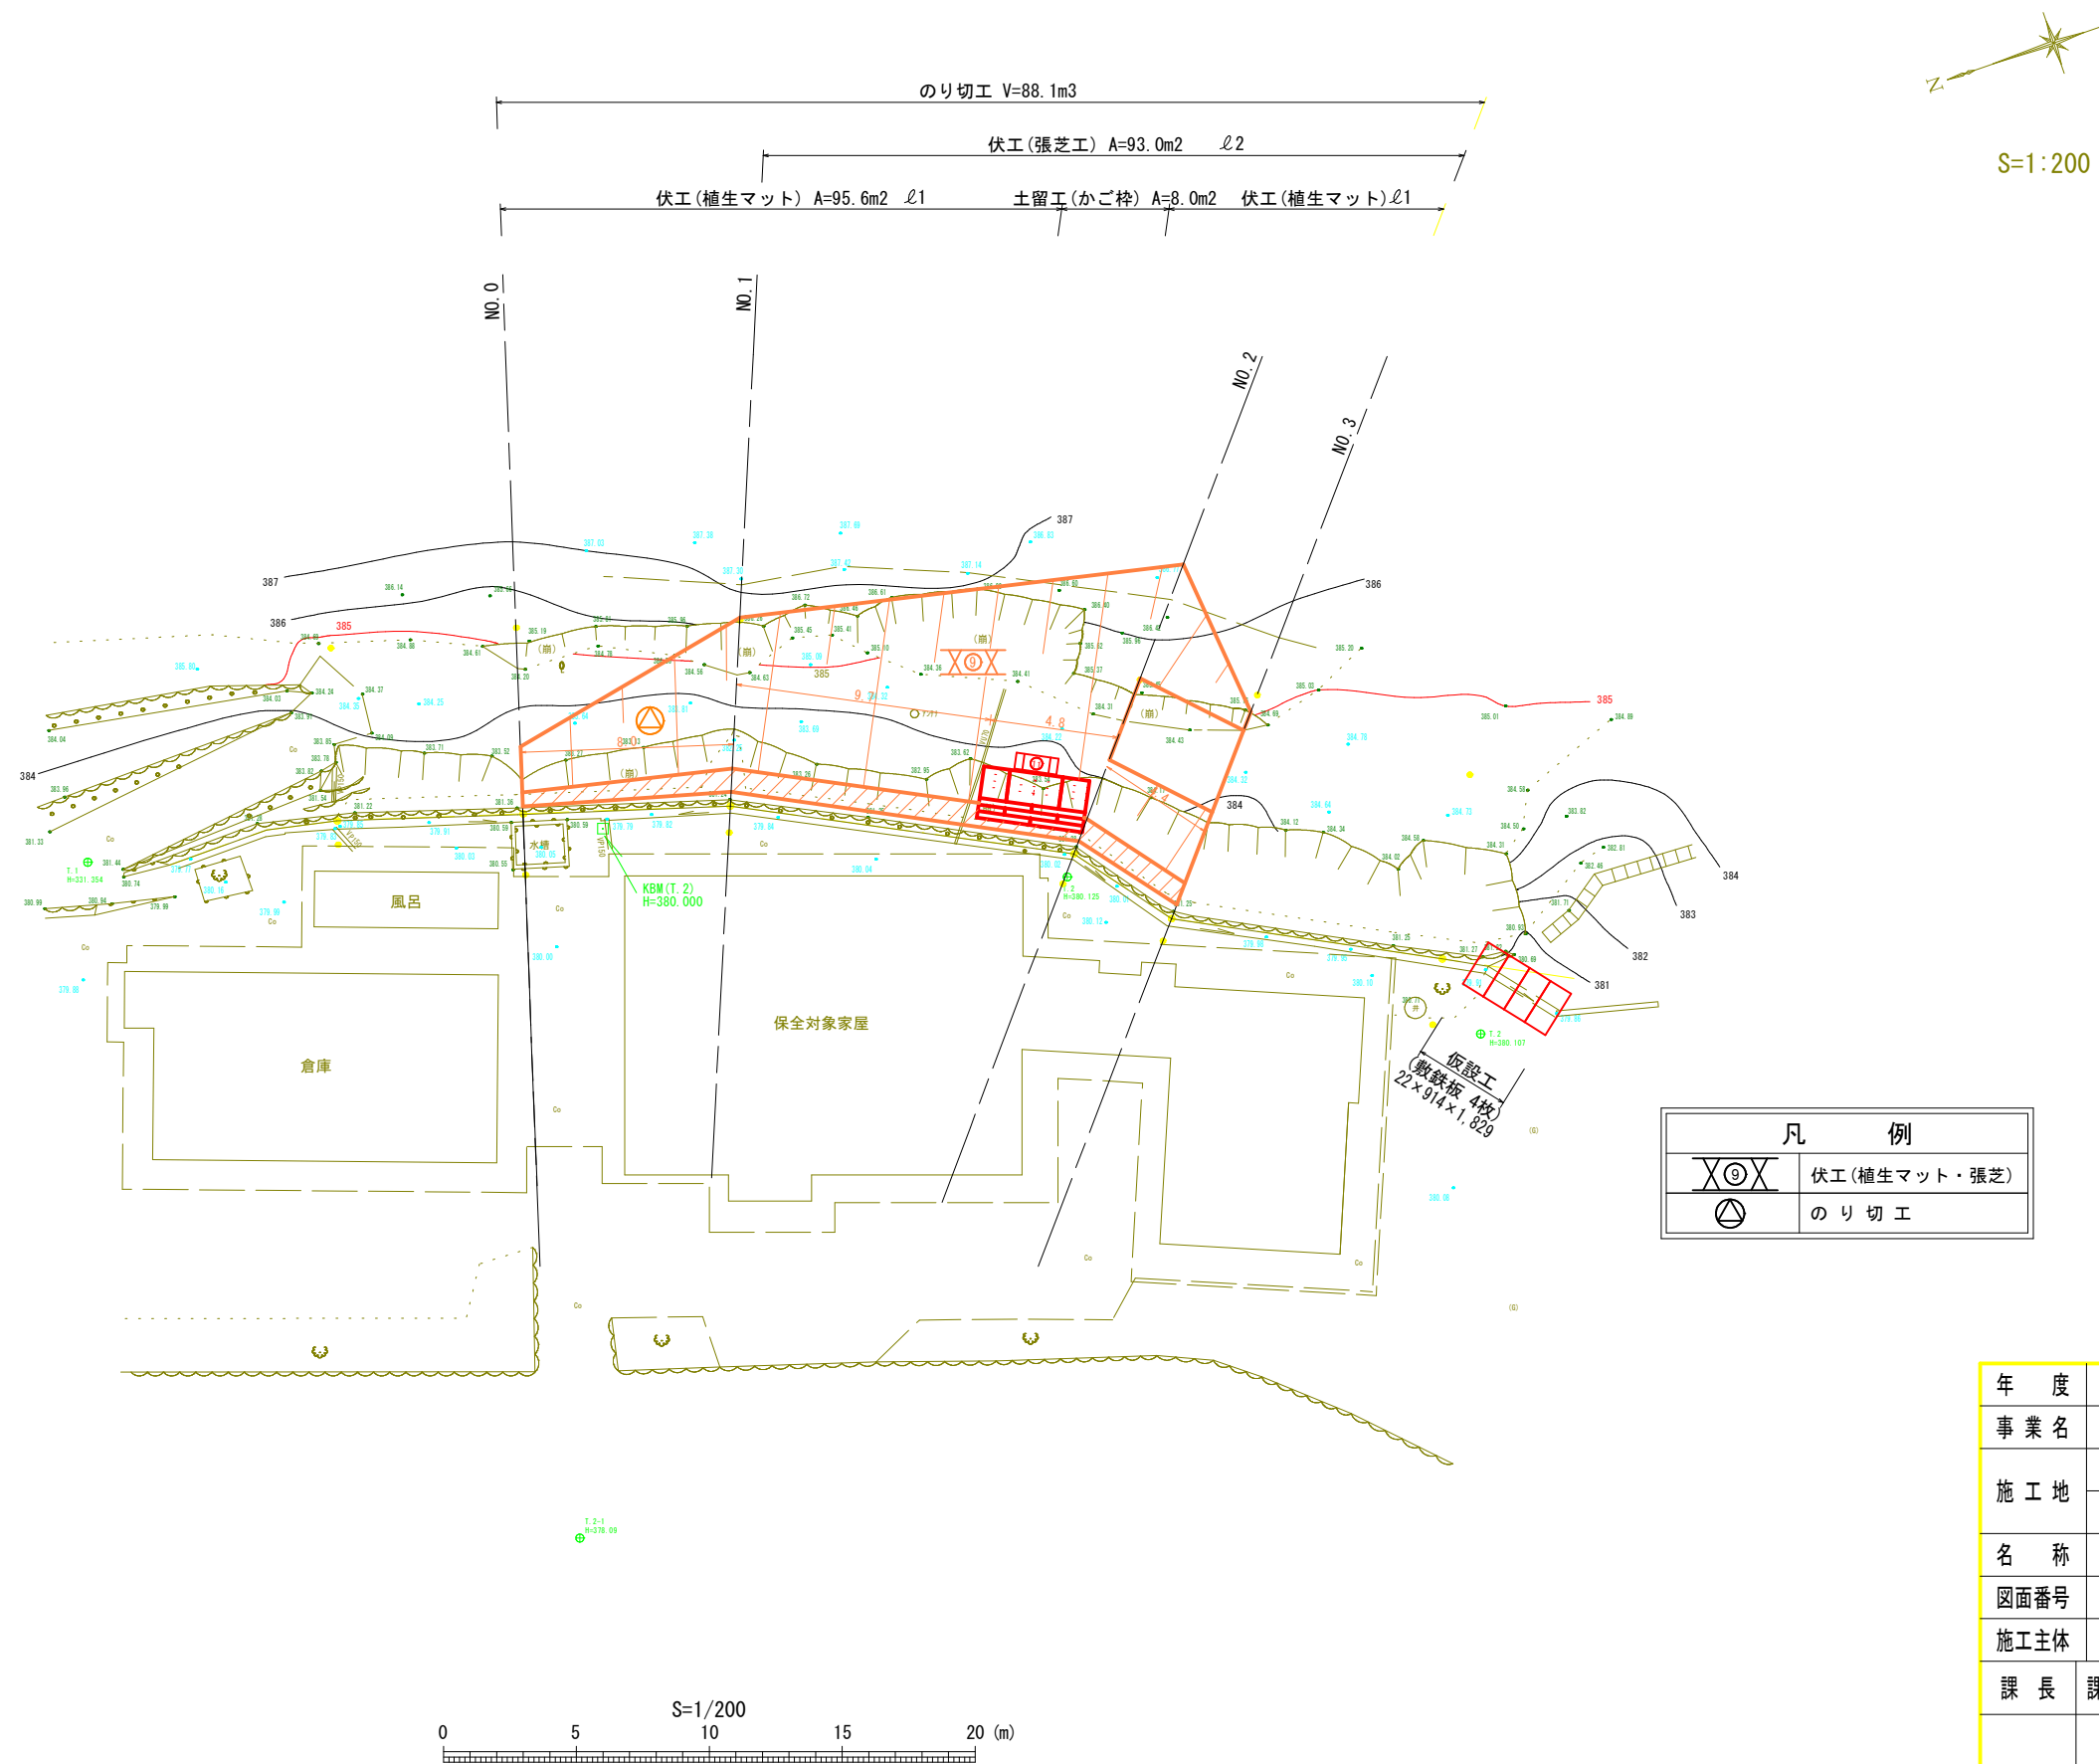


S=1:200

全 4 葉 中 1 番

|       |                |     |       |     |  |
|-------|----------------|-----|-------|-----|--|
| 年 度   | 令和 8 年度        |     |       |     |  |
| 事 業 名 | 小規模崩壊地復旧 事業    |     |       |     |  |
| 施 工 地 | 広島県 三次市 三和町 上壱 |     |       |     |  |
|       | 上壱地区           |     |       |     |  |
| 名 称   | 平 面 図          |     |       |     |  |
| 図面番号  | 1 - 1          | 縮 尺 | 1/200 |     |  |
| 施工主体  | 三 次 市          |     |       |     |  |
| 課 長   | 課長補佐           |     | 係 長   | 設計者 |  |
|       |                |     |       |     |  |
| 受託会社  | (一社) 広島県森林協会   |     |       |     |  |
| 主任技術者 |                | 設計  | 製図    | 測量  |  |

縦断面図

V・S=1:200  
H・S=1:200

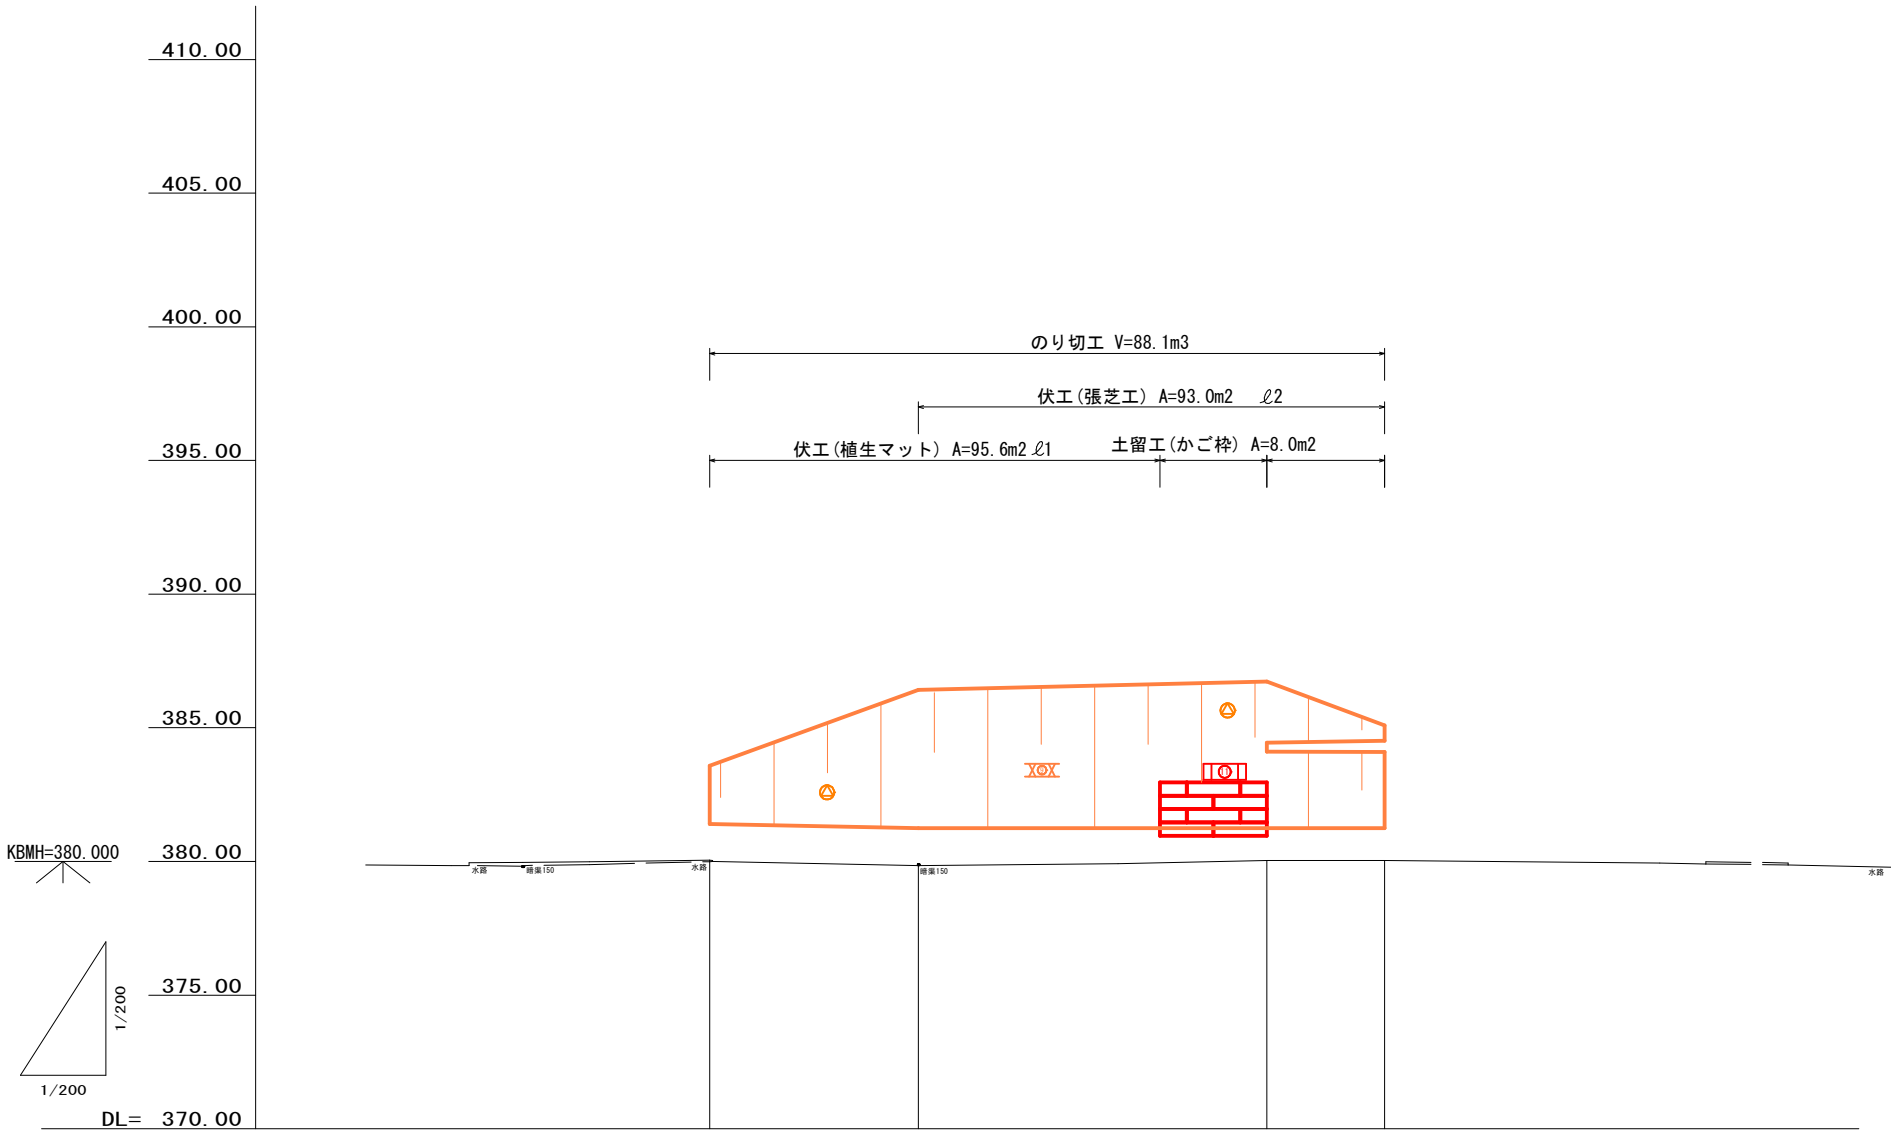


|      |        |        |        |        |
|------|--------|--------|--------|--------|
| 工作物高 |        |        |        |        |
| 盛土高  |        |        |        |        |
| 切土高  |        |        |        |        |
| 計画高  | 381.40 | 381.25 | 381.25 | 381.25 |
| 地盤高  | 380.05 | 379.84 | 380.04 | 380.04 |
| 追加距離 | 7.00   | 14.80  | 27.85  | 32.25  |
| 区間距離 | 7.00   | 7.80   | 13.05  | 4.40   |
| 測点   | No. 0  | No. 1  | No. 2  | No. 3  |

全 4 葉 中 2 番


|       |                |     |               |     |
|-------|----------------|-----|---------------|-----|
| 年 度   | 令和 8 年度        |     |               |     |
| 事 業 名 | 小規模崩壊地復旧 事業    |     |               |     |
| 施 工 地 | 広島県 三次市 三和町 上壱 |     |               |     |
|       | 上壱地区           |     |               |     |
| 名 称   | 縦 断 面 図        |     |               |     |
| 図面番号  | 1 - 1          | 縮 尺 | 縦1/200 横1/200 |     |
| 施工主体  | 三 次 市          |     |               |     |
| 課 長   | 課長補佐           |     | 係 長           | 設計者 |
|       |                |     |               |     |
| 受託会社  | (一社) 広島県森林協会   |     |               |     |
| 主任技術者 | 設計             | 製図  | 測量            |     |

伏工  
(植生マット、張芝)  
L=4.8  
ℓ2=8.4, 5.1  
ℓ1=3.7, 1.5  
法切(人)= 0.0 礫質土  
法切(機)= 5.0 礫質土  
CA(機)・EA(機)・FU  
L=4.0  
CA(機)= 2.4 礫質土  
EA(機)= 0.4 礫質土  
FU= 0.4  
D=13.05  
No. 1  
GH= 379.84  
FH= 381.25

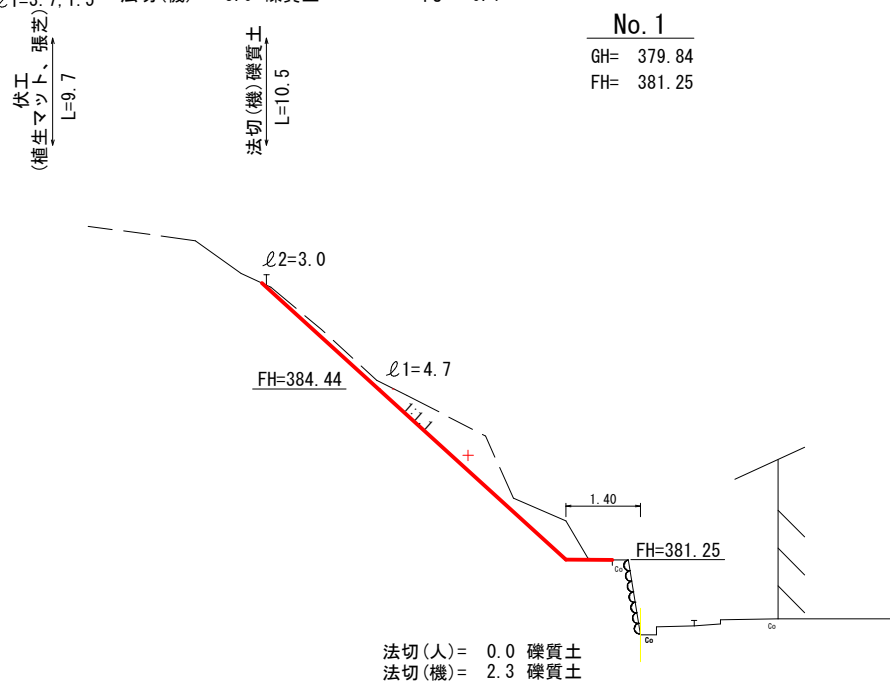

横断面図  
S=1/100


D=10.30  
No. 3  
GH= 380.04  
FH= 381.25

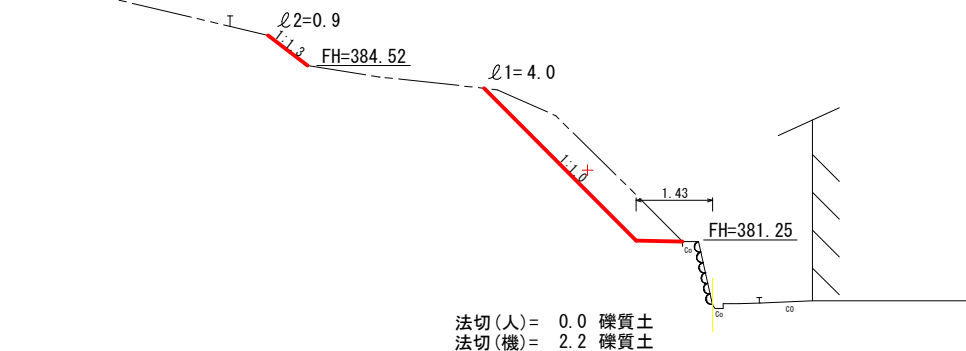

DL=377.00


DL=377.00

伏工(植生マット)  
L=8.0  
法切(人)礫質土  
L=8.0  
D= 7.80  
No. 0  
GH= 380.05  
FH= 381.40

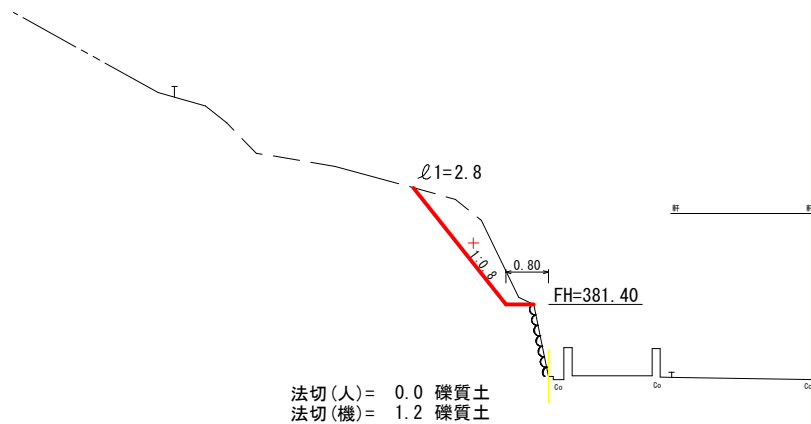

伏工  
(植生マット、張芝)  
L=4.4  
法切(機)礫質土  
L=4.4  
D= 4.40  
No. 2  
GH= 380.04  
FH= 381.25

法切(人)'= 0.0 礫質土  
法切(機)'= 6.4 礫質土

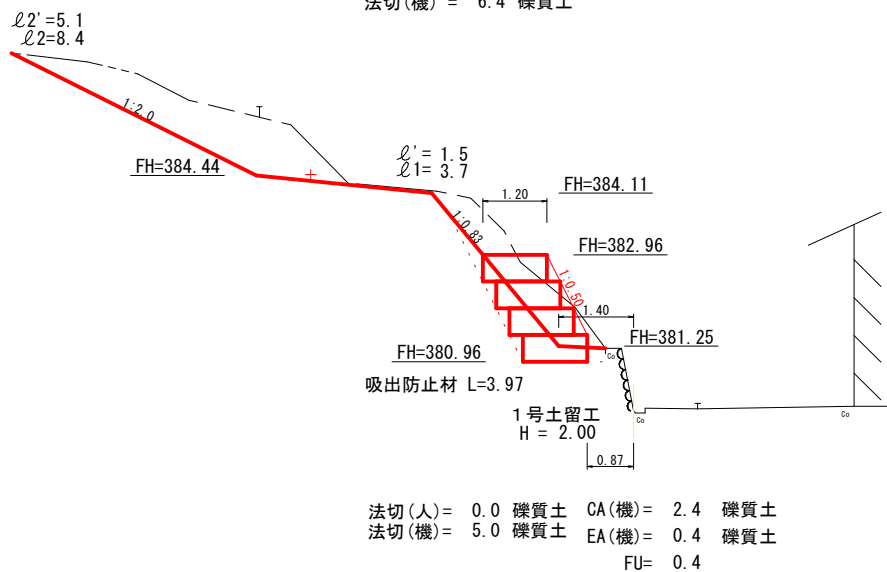

法切(人)= 0.0 礫質土  
法切(機)= 5.0 礫質土  
CA(機)= 2.4 礫質土  
EA(機)= 0.4 礫質土  
FU= 0.4

DL=377.00


DL=377.00

全 4 葉 中 3 番

|       |                |           |
|-------|----------------|-----------|
| 年 度   | 令和 8 年度        |           |
| 事 業 名 | 小規模崩壊地復旧 事業    |           |
| 施 工 地 | 広島県 三次市 三和町 上壱 |           |
|       | 上壱地区           |           |
| 名 称   | 横 断 面 図        |           |
| 図面番号  | 1 - 1          | 縮 尺 1/100 |
| 施工主体  | 三 次 市          |           |
| 課 長   | 課長補佐           | 係 長 設計者   |
|       |                |           |
| 受託会社  | (一社) 広島県森林協会   |           |
| 主任技術者 | 設計             | 製図 測量     |

かご枠展開図 S=1/100

1号土留工

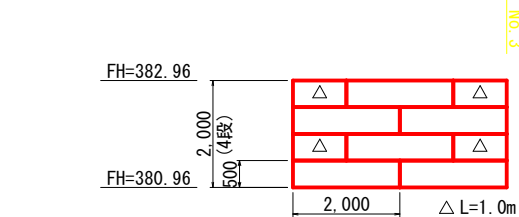


| かご枠数量表             |      |           |               | 箇所当たり |     |
|--------------------|------|-----------|---------------|-------|-----|
| 種 類                |      | 数 量       | 面 積 (㎡)       |       | 端部枠 |
| K12                | 2.0m | 6箇所 (12m) | 6.0           | 8.0   | 8枚  |
|                    | 1.0m | 4箇所 (4m)  | 2.0           |       |     |
| 吸出防止材              |      | 22.1m2    | 数量計算書表・補正係数含む |       |     |
| 中詰材 (割栗石150～200mm) |      | 10.3m3    | 数量計算書表・補正係数含む |       |     |

※かご枠内は全て石詰め  
※吸出防止材は、後面・底面および端部

植生マット構造図

(肥料帯間隔40cm) S=1/50

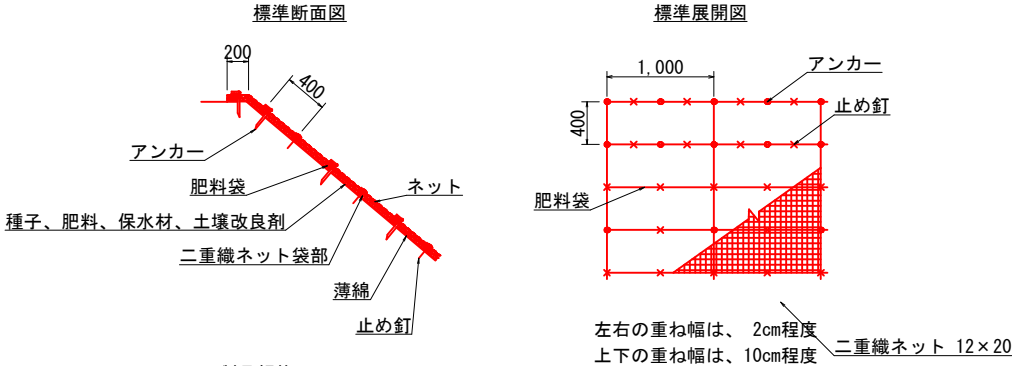


| 製品規格 |     |       |
|------|-----|-------|
| 幅    | 長さ  | 肥料袋間隔 |
| 1m   | 10m | 40cm  |

| 数量表   |          | 100m2当り |     |           |  |
|-------|----------|---------|-----|-----------|--|
| 品 名   | 形 状      | 単位      | 数量  | 備 考       |  |
| 植生マット | 肥料袋付     | m2      | 120 | 割増率 20.0% |  |
| アンカー  | φ9 L=200 | 本       | 184 |           |  |
| 止め釘   | L=150mm  | 本       | 422 | ブラワッシャー付  |  |


堤名板 S=1/5

林道名板 (A型・アルミ軽合金)  
(150×200×10mm)

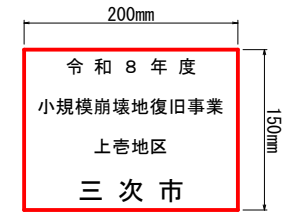

【規格・仕様】 アルミ軽合金 150×200×10mm  
地色黒色焼付 緑および文字 白銀浮出し仕上げ

カゴ枠構造図

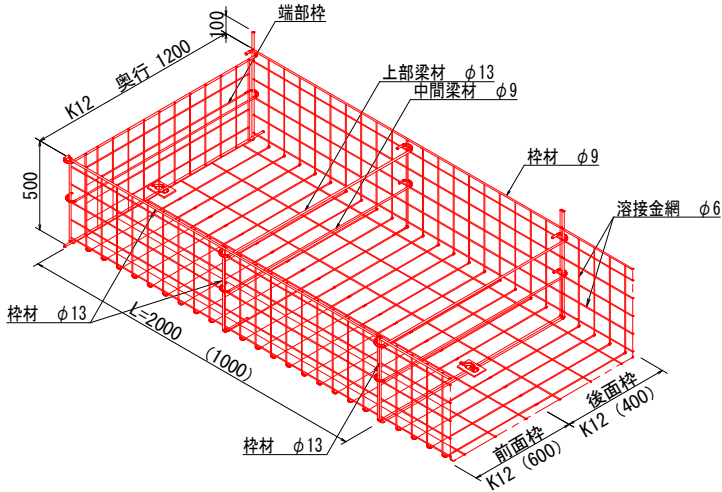

全 4 葉 中 4 番

|       |                |     |     |     |     |
|-------|----------------|-----|-----|-----|-----|
| 年 度   | 令和 8 年度        |     |     |     |     |
| 事 業 名 | 小規模崩壊地復旧 事業    |     |     |     |     |
| 施 工 地 | 広島県 三次市 三和町 上巻 |     |     |     |     |
|       | 上巻地区           |     |     |     |     |
| 名 称   | 構 造 図          |     |     |     |     |
| 図面番号  | 1 - 1          | 縮 尺 | 図 示 |     |     |
| 施工主体  | 三 次 市          |     |     |     |     |
| 課 長   | 課長補佐           |     |     | 係 長 | 設計者 |
|       |                |     |     |     |     |
| 受託会社  | (一社) 広島県森林協会   |     |     |     |     |
| 主任技術者 | 設計             |     | 製図  | 測量  |     |