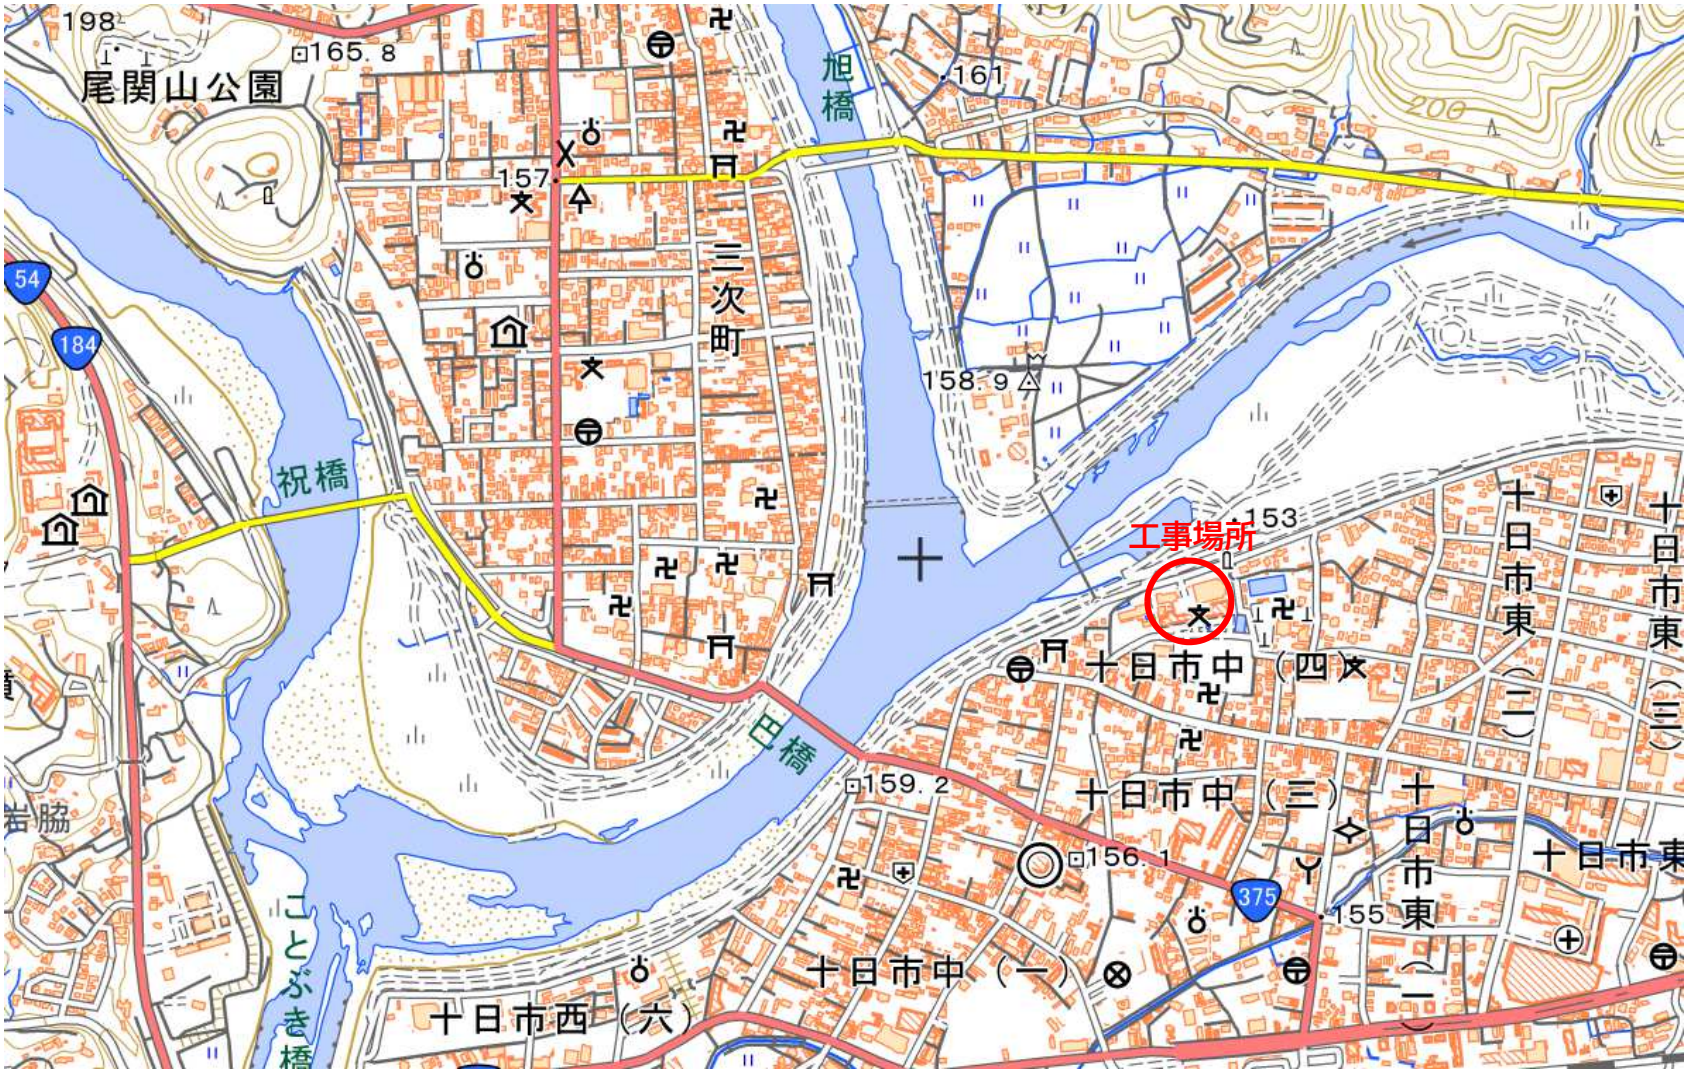
位　置　図


198
尾関山公園
165.8
旭橋
161
200
157
三次町
158.9
54
184
祝橋
153
工事場所
十日市中（四）
十日市東（二）
十日市東（三）
田橋
159.2
十日市中（三）
156.1
375
155
十日市東
岩脇
ことぶき橋
十日市中（一）
十日市西（六）