



下荒瀬最終処分場 浸出水処理施設フロー

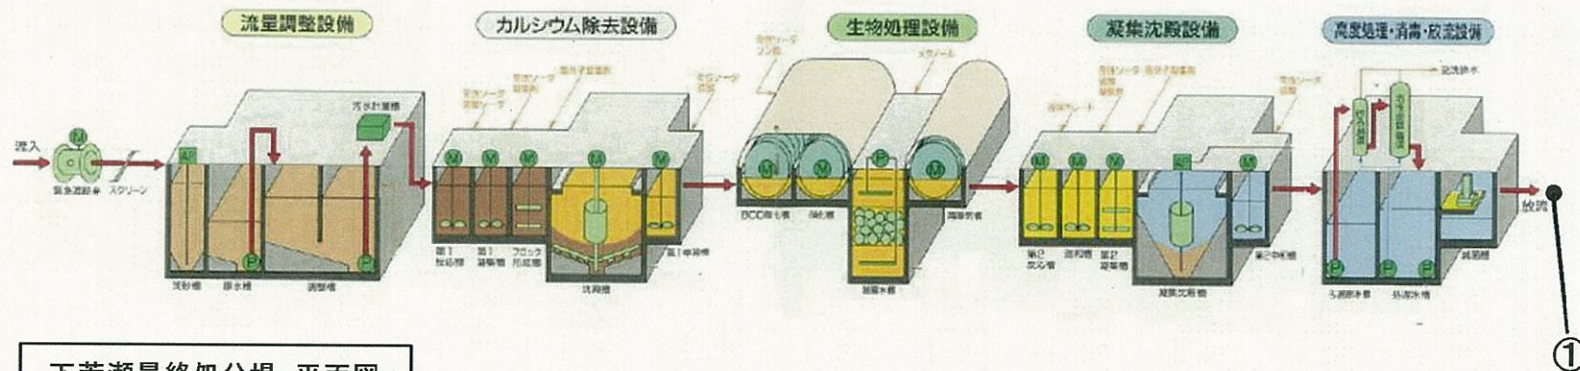

下荒瀬最終処分場 平面図

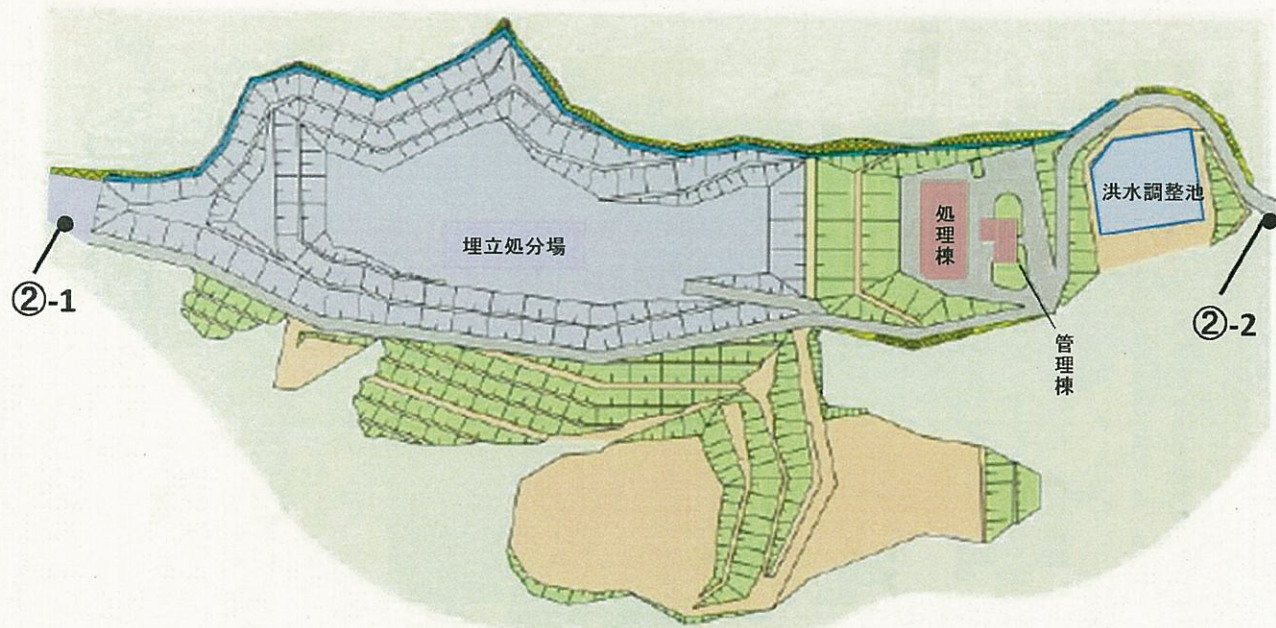

- 採水場所
- ① 放流水
 - ②-1 地下水(上流部)
 - ②-2 地下水(下流部)