



北立面图 1:100

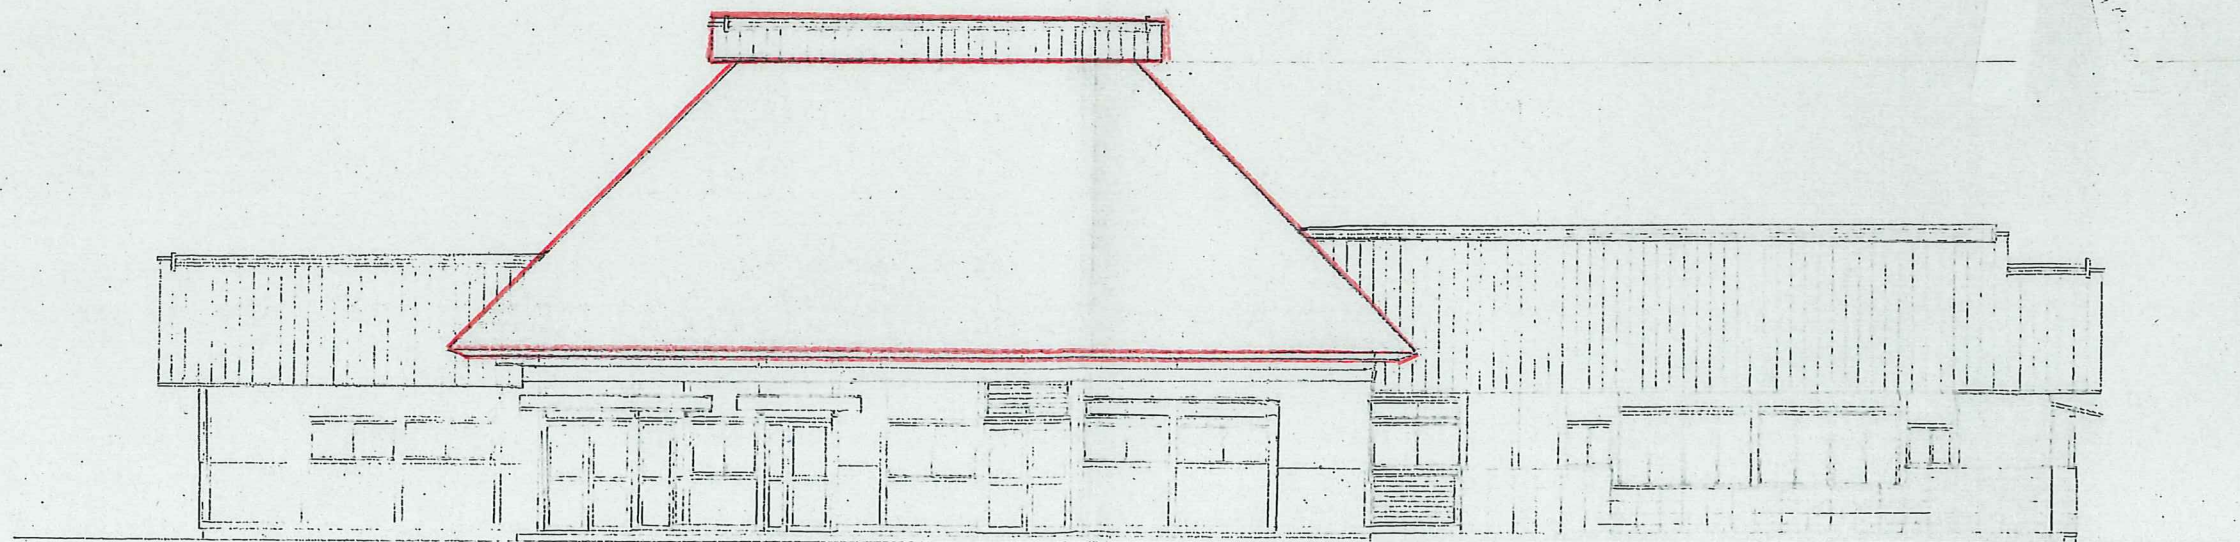


南立面图 1:100

(名称) 三和物産館新築工事		設計	製図	整理	審査	図面番号
立面图		SCALE 1:100				A10
一級建築士事務所 新建築設計事務所		一級建築士登録第32316号 廣田 豊				

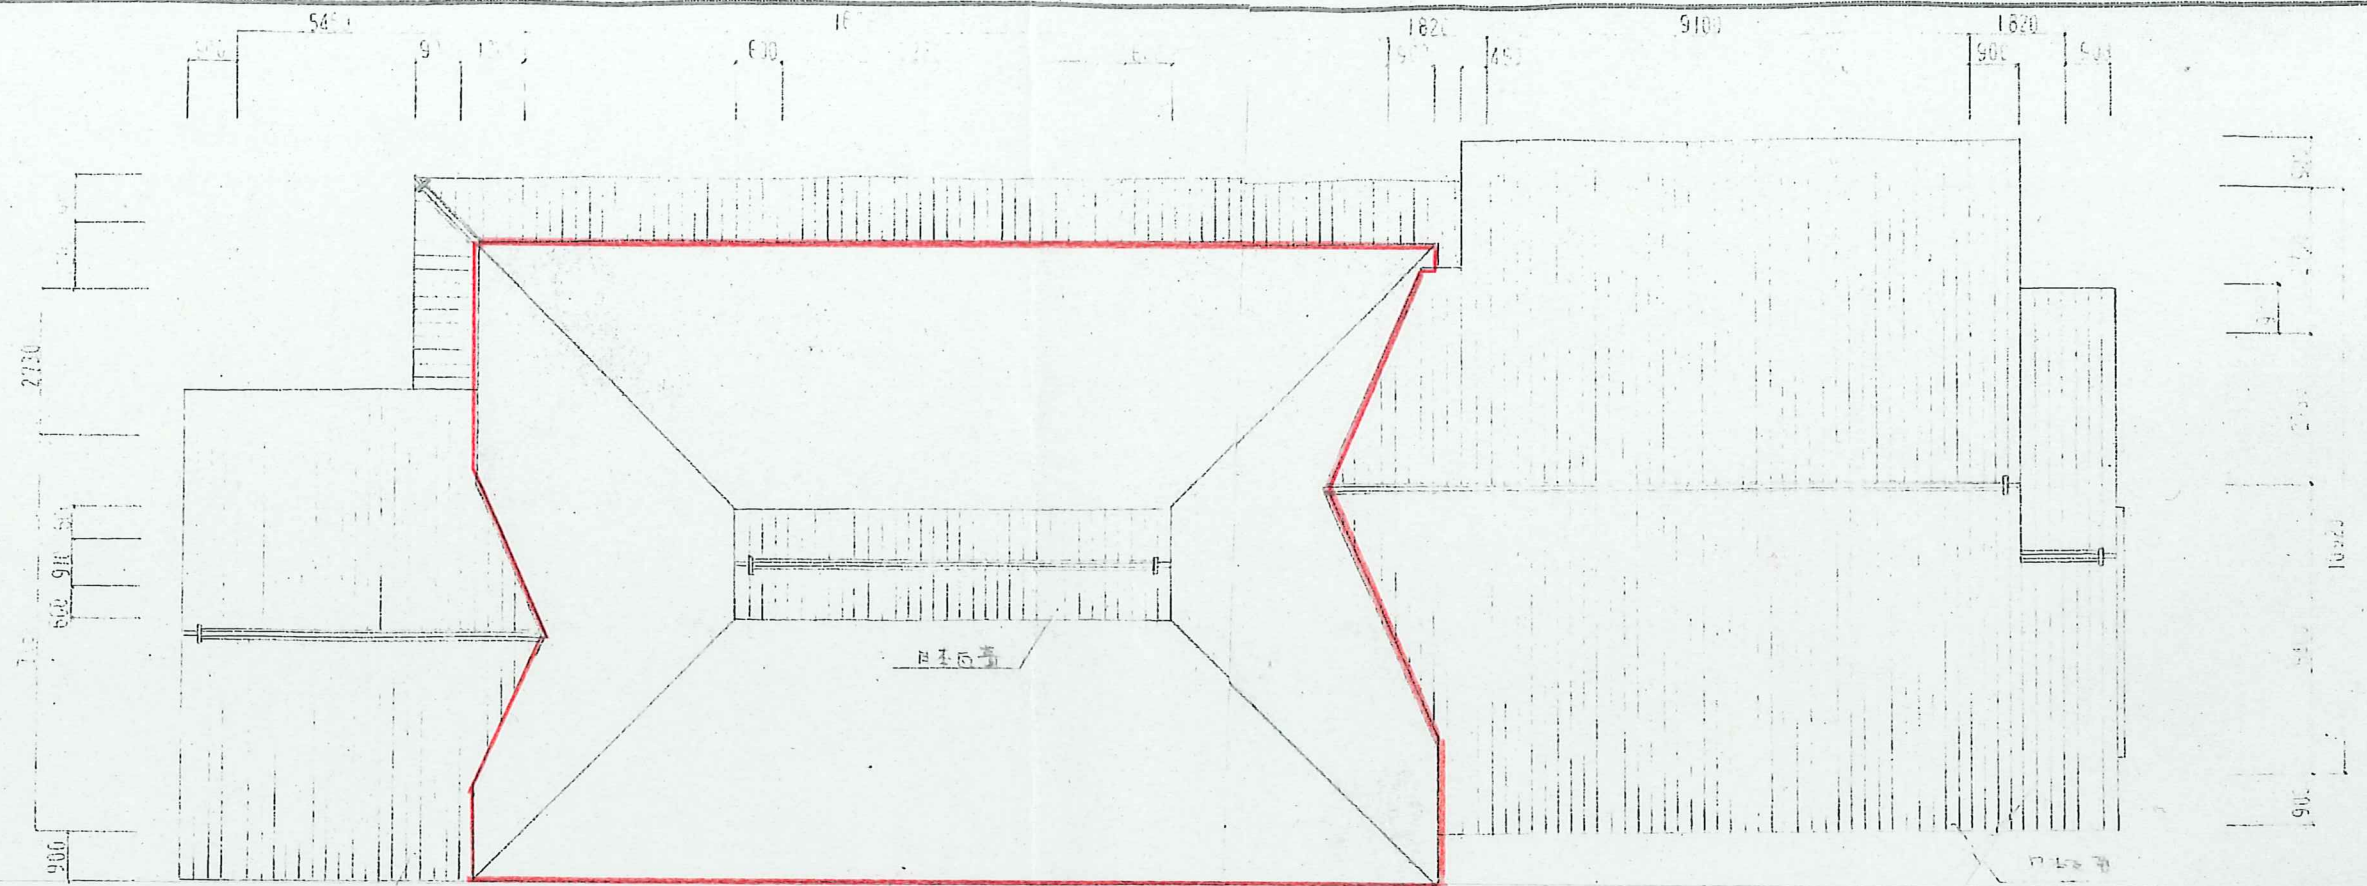

屋根伏図 1:100

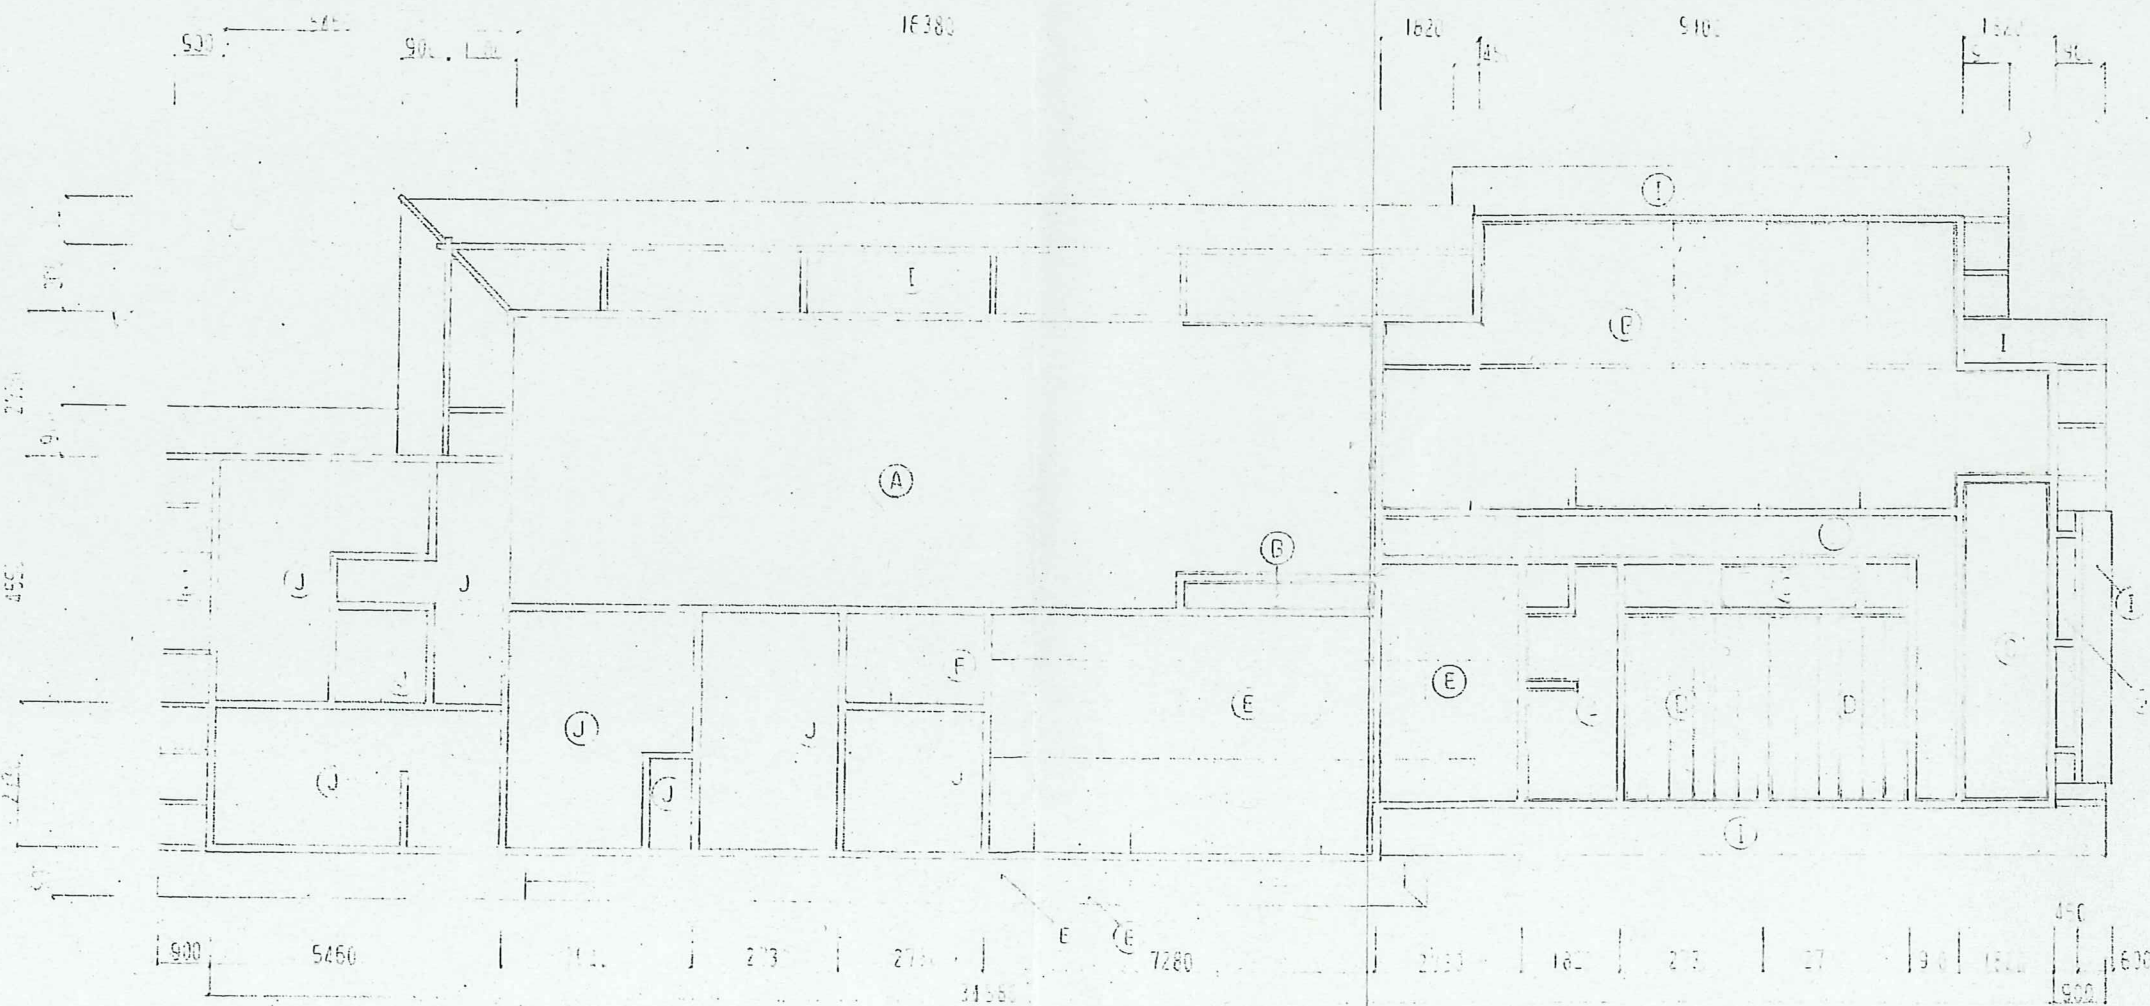

天井伏図 1:100

凡例	

(仮称)三和物産館新築工事		計画	設計	製図	監理	施工
屋根伏図		SCALE		A 15		
天井伏図		1:100				
一級建築士事務所 新建築設計事務所		一級建築士登録第32316号 廣田 豊				