


地 番	367-2
土地の所在	三次市三次町

地 積 測 量 図

1/2

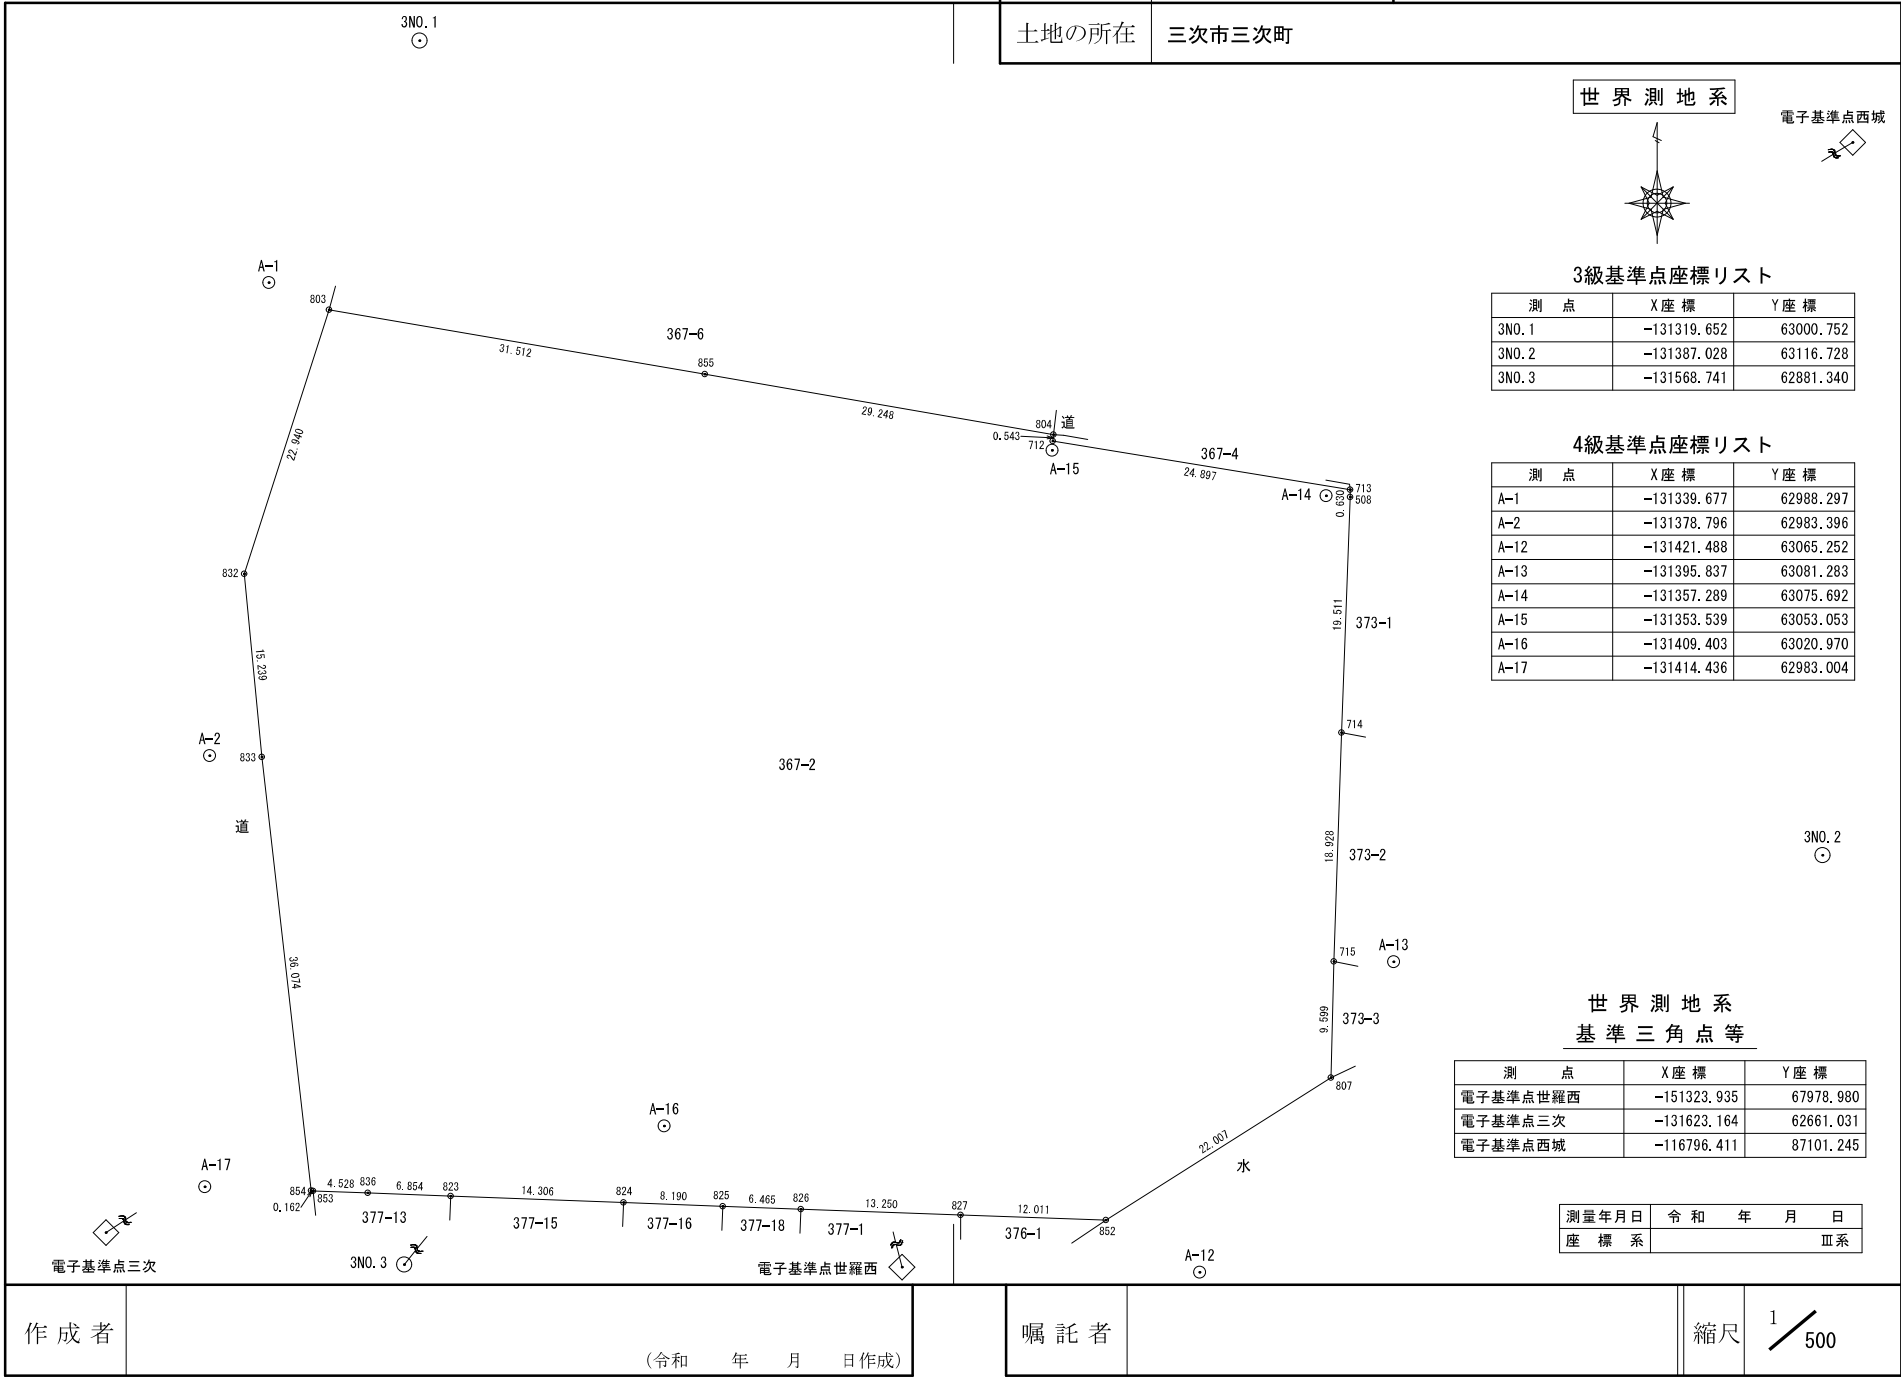

地番

367-2

地積測量図

2/2

土地の所在

三次市三次町

世界測地系

座標求積表

地番	367-2				
測点	標識		Xn	Yn	辺長
833	既設測量鈎		-131378.908	62987.710	15.239
832	既設測量鈎		-131363.740	62986.238	22.940
803	既設測量鈎		-131341.904	62993.269	31.512
855	既設金属鈎	永久標識	-131347.233	63024.327	29.248
804	既設金属標	永久標識	-131352.222	63053.146	0.543
712	新設ベンキマーク		-131352.764	63053.115	24.897
713	新設木杭		-131356.775	63077.687	0.630
508	新設木杭		-131357.405	63077.690	19.511
714	新設金属標	永久標識	-131376.903	63076.966	18.928
715	新設金属標	永久標識	-131395.820	63076.327	9.599
807	既設金属標	永久標識	-131405.416	63076.086	22.007
852	既設金属標	永久標識	-131417.199	63057.499	12.011
827	既設金属標	永久標識	-131416.767	63045.496	13.250
826	既設金属標	永久標識	-131416.279	63032.255	6.465
825	既設金属標	永久標識	-131416.044	63025.794	8.190
824	既設金属標	永久標識	-131415.722	63017.610	14.306
823	既設金属標	永久標識	-131415.196	63003.314	6.854
836	既設金属鈎	永久標識	-131414.939	62996.465	4.528
853	既設金属標	永久標識	-131414.773	62991.940	0.162
854	既設測量鈎		-131414.752	62991.779	36.074
倍面積	11571.424928 m2				
面積	5785.7124640 m2				
地積	5785.71 m2				

※公式 A=1/2 Σ Xn (Y (n+1)-Y (n-1))

作成者

(令和 年 月 日作成)

嘱託者

縮尺

1

地番	367-4
土地の所在	三次市三次町

地積測量図


3級基準点座標リスト

測点	X座標	Y座標
3NO.1	-131319.652	63000.752
3NO.2	-131387.028	63116.728
3NO.3	-131568.741	62881.340

4級基準点座標リスト

測点	X座標	Y座標
A-1	-131339.677	62988.297
A-2	-131378.796	62983.396
A-13	-131395.837	63081.283
A-14	-131357.289	63075.692
A-15	-131353.539	63053.053

世界測地系

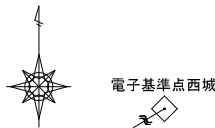


3NO.1
○

座標求積表

地番	367-4				
測点	標識		Xn	Yn	辺長
804	既設金属標	永久標識	-131352.222	63053.146	0.870
805	既設金属標	永久標識	-131352.288	63054.013	23.968
806	既設金属標	永久標識	-131356.337	63077.637	0.441
713	新設木杭		-131356.775	63077.687	24.897
712	新設ペンキマーク		-131352.764	63053.115	0.543
倍面積	25.914972 m2				
面積	12.9574860 m2				
地積	12.95 m2				

※公式 $A=1/2 \sum X_n (Y_{(n+1)} - Y_{(n-1)})$

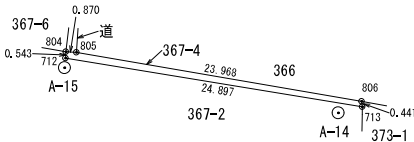

世界測地系
基準三角点等

測点	X座標	Y座標
電子基準点世羅西	-151323.935	67978.980
電子基準点三次	-131623.164	62661.031
電子基準点西城	-116796.411	87101.245

A-2
○

3NO.2
○

3NO.3
○

電子基準点三次

A-13
○

電子基準点世羅西

測量年月日	令和 年 月 日
座標系	Ⅲ系

作成者

(令和 年 月 日作成)

嘱託者

縮尺

1/500