


地番	1020-1	地積測量図	2/1
土地の所在	三次市三良坂町三良坂字和田		

世界測地系

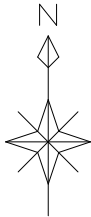

3NO. 4


世界測地系

3級基準点リスト

点名	X座標	Y座標
3NO. 4	-136508.801	72060.916

4級基準点リスト

点名	X座標	Y座標
C-1	-136512.153	72091.771
C-2	-136515.586	72139.523
C-3	-136552.761	72138.684
C-4	-136595.325	72142.352
C-5	-136591.361	72096.970
C-7	-136589.653	72041.721
C-8	-136558.888	72045.216
C-9	-136530.629	72050.242

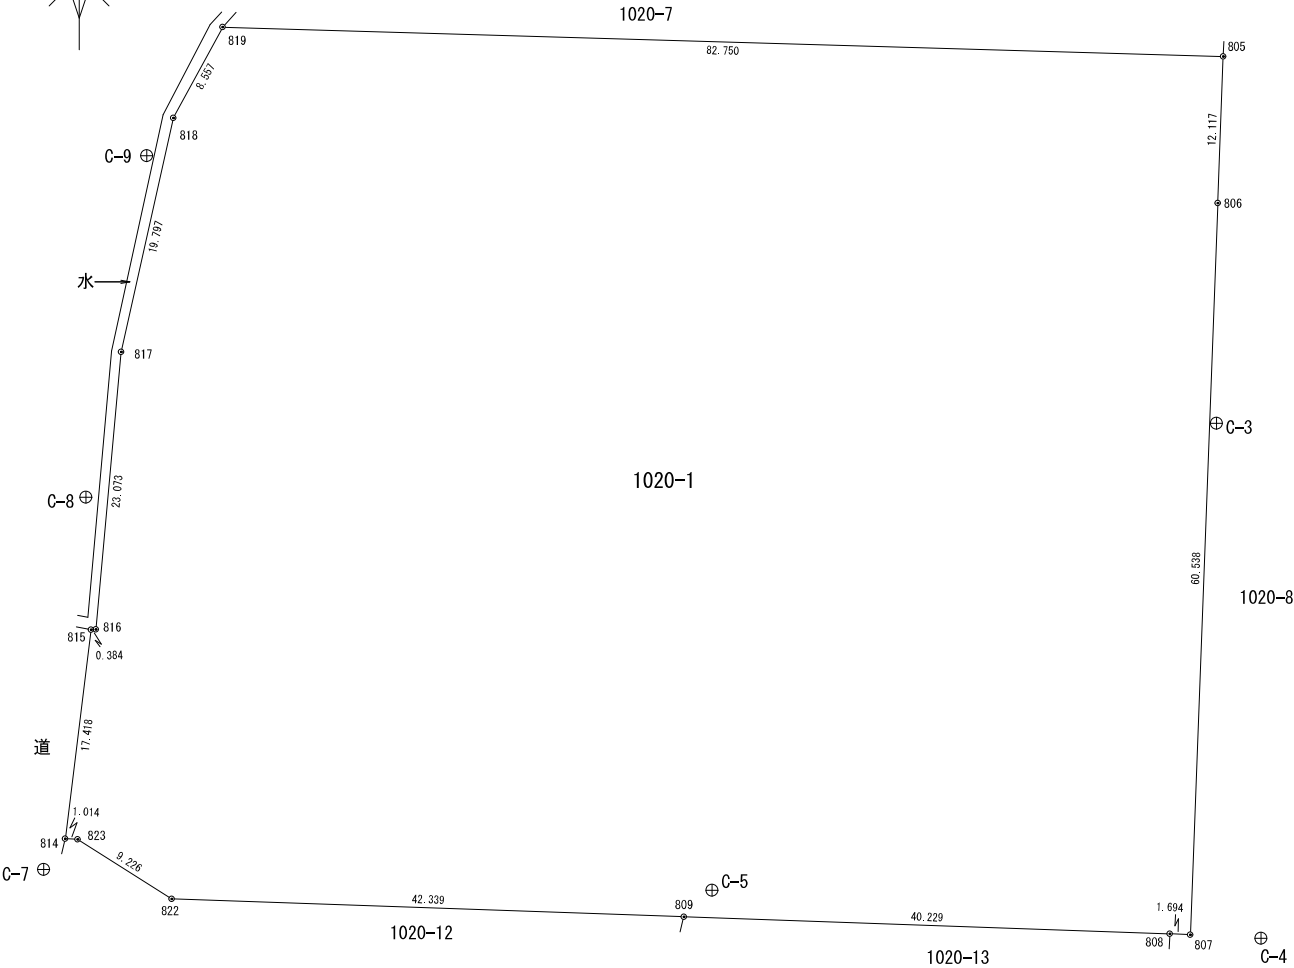

測量年月日	令和 年 月 日
座標系	Ⅲ系

作成者

嘱託者

縮尺

1 / 500

地番	1020-1	地積測量図	2/2
土地の所在	三次市三良坂町三良坂字和田		

求積表

地番	1020-1				
測点	X _n	Y _n	(Y _{n+1} -Y _{n-1})X _n	距離	境界標
805	-136522.426	72139.236	-11231290.419742	12.117	プレート
806	-136534.535	72138.789	370145.124385	60.538	プレート
807	-136595.031	72136.525	540506.537667	1.694	プレート
808	-136594.966	72134.832	5722919.290502	40.229	プレート
809	-136593.554	72094.628	11271290.295418	42.339	プレート
822	-136592.079	72052.315	6844902.262848	9.226	プレート
823	-136587.150	72044.516	1203605.965800	1.014	プレート
814	-136587.104	72043.503	-153660.492000	17.418	プレート
815	-136569.818	72045.641	-344429.080996	0.384	プレート
816	-136569.809	72046.025	-339922.254601	23.073	プレート
817	-136546.832	72048.130	-874036.271632	19.797	プレート
818	-136527.507	72052.426	-1145738.838744	8.557	プレート
819	-136519.994	72056.522	-11851300.679140	82.750	プレート
		倍面積	12991.439765		
		面積	6495.7198825		
		地積	6495.71 m ²		

世界測地系


作成者

嘱託者

縮尺

地番	1020-7
土地の所在	三次市三良坂町三良坂字和田

世界測地系

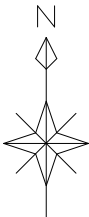

世界測地系

求積表


地番	1020-7				
測点	X _n	Y _n	(Y _{n+1} -Y _{n-1}) X _n	距離	境界標
820	-136509.042	72066.325	-1882459.689180	4.817	プレート
821	-136506.338	72070.312	-867770.790666	2.396	プレート
800	-136505.988	72072.682	-3126669.655140	20.542	プレート
801	-136506.505	72093.217	-5491929.709160	19.723	プレート
802	-136507.527	72112.914	-5359422.017547	19.673	プレート
803	-136509.594	72132.478	-3652996.735440	7.263	プレート
804	-136510.578	72139.674	-922538.486124	11.856	プレート
805	-136522.426	72139.236	11352112.766752	82.750	プレート
819	-136519.994	72056.522	9953809.282534	14.698	プレート
			倍面積	2134.966029	
			面積	1067.4830145	
			地積	1067.48 m ²	

3級基準点リスト

点名	X座標	Y座標
3NO. 4	-136508. 80	72060. 92

4級基準点リスト

点名	X座標	Y座標
C-1	-136512. 15	72091. 77
C-2	-136515. 59	72139. 52
C-9	-136530. 63	72050. 24

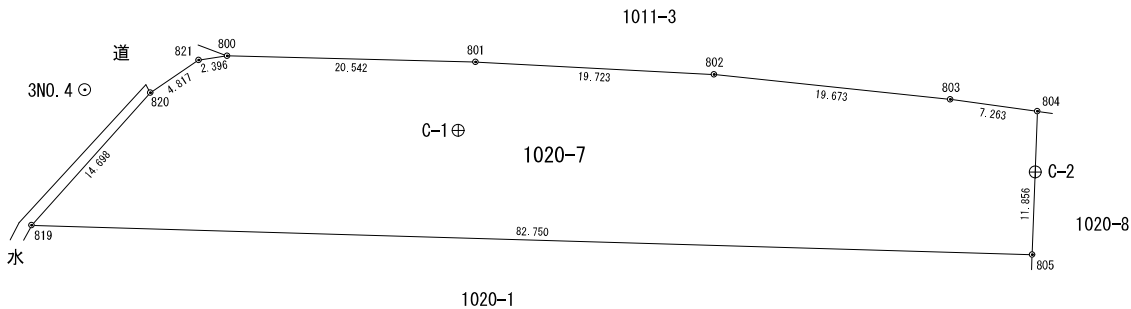

測量年月日	令和 年 月 日
座標系	Ⅲ系

作成者

嘱託者

縮尺

1 / 500

地番


1020-12

地積測量図

土地の所在

三次市三良坂町三良坂字和田

世界測地系

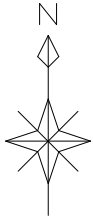

世界測地系

求積表


地番	1020-12				
測点	Xn	Yn	(Yn+1-Yn-1) Xn	距離	境界標
814	-136587.104	72043.503	-275769.362976	1.014	プレート
823	-136587.150	72044.516	-1203605.965800	9.226	プレート
822	-136592.079	72052.315	-6844902.262848	42.339	プレート
809	-136593.554	72094.628	-5076089.653748	21.477	プレート
810	-136614.404	72089.477	2839393.772736	17.225	プレート
811	-136607.171	72073.844	3428020.349074	11.009	プレート
812	-136601.542	72064.383	4282048.537074	24.162	プレート
813	-136591.305	72042.497	2852026.448400	4.320	プレート
			倍面積	1121.861912	
			面積	560.9309560	
			地積	560.93 m ²	

3級基準点リスト

点名	X座標	Y座標
3NO. 5	-136628.827	72034.954

4級基準点リスト

点名	X座標	Y座標
C-5	-136591.361	72096.970
C-6	-136609.782	72080.953
C-7	-136589.653	72041.721

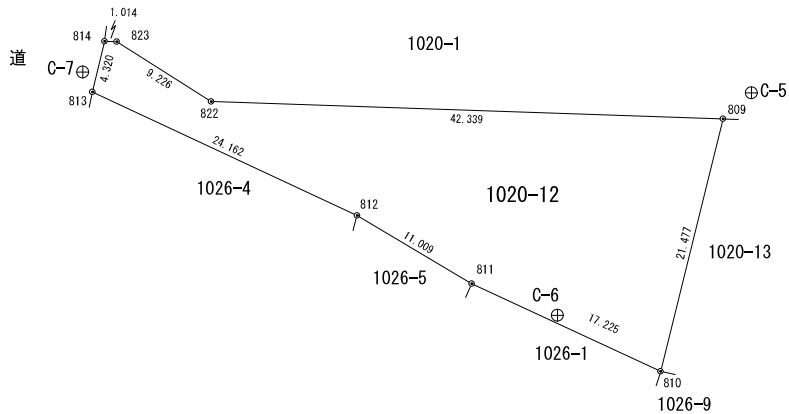

3NO. 5

測量年月日	令和 年 月 日
座標系	Ⅲ系

作成者

嘱託者

縮尺

1 / 500