











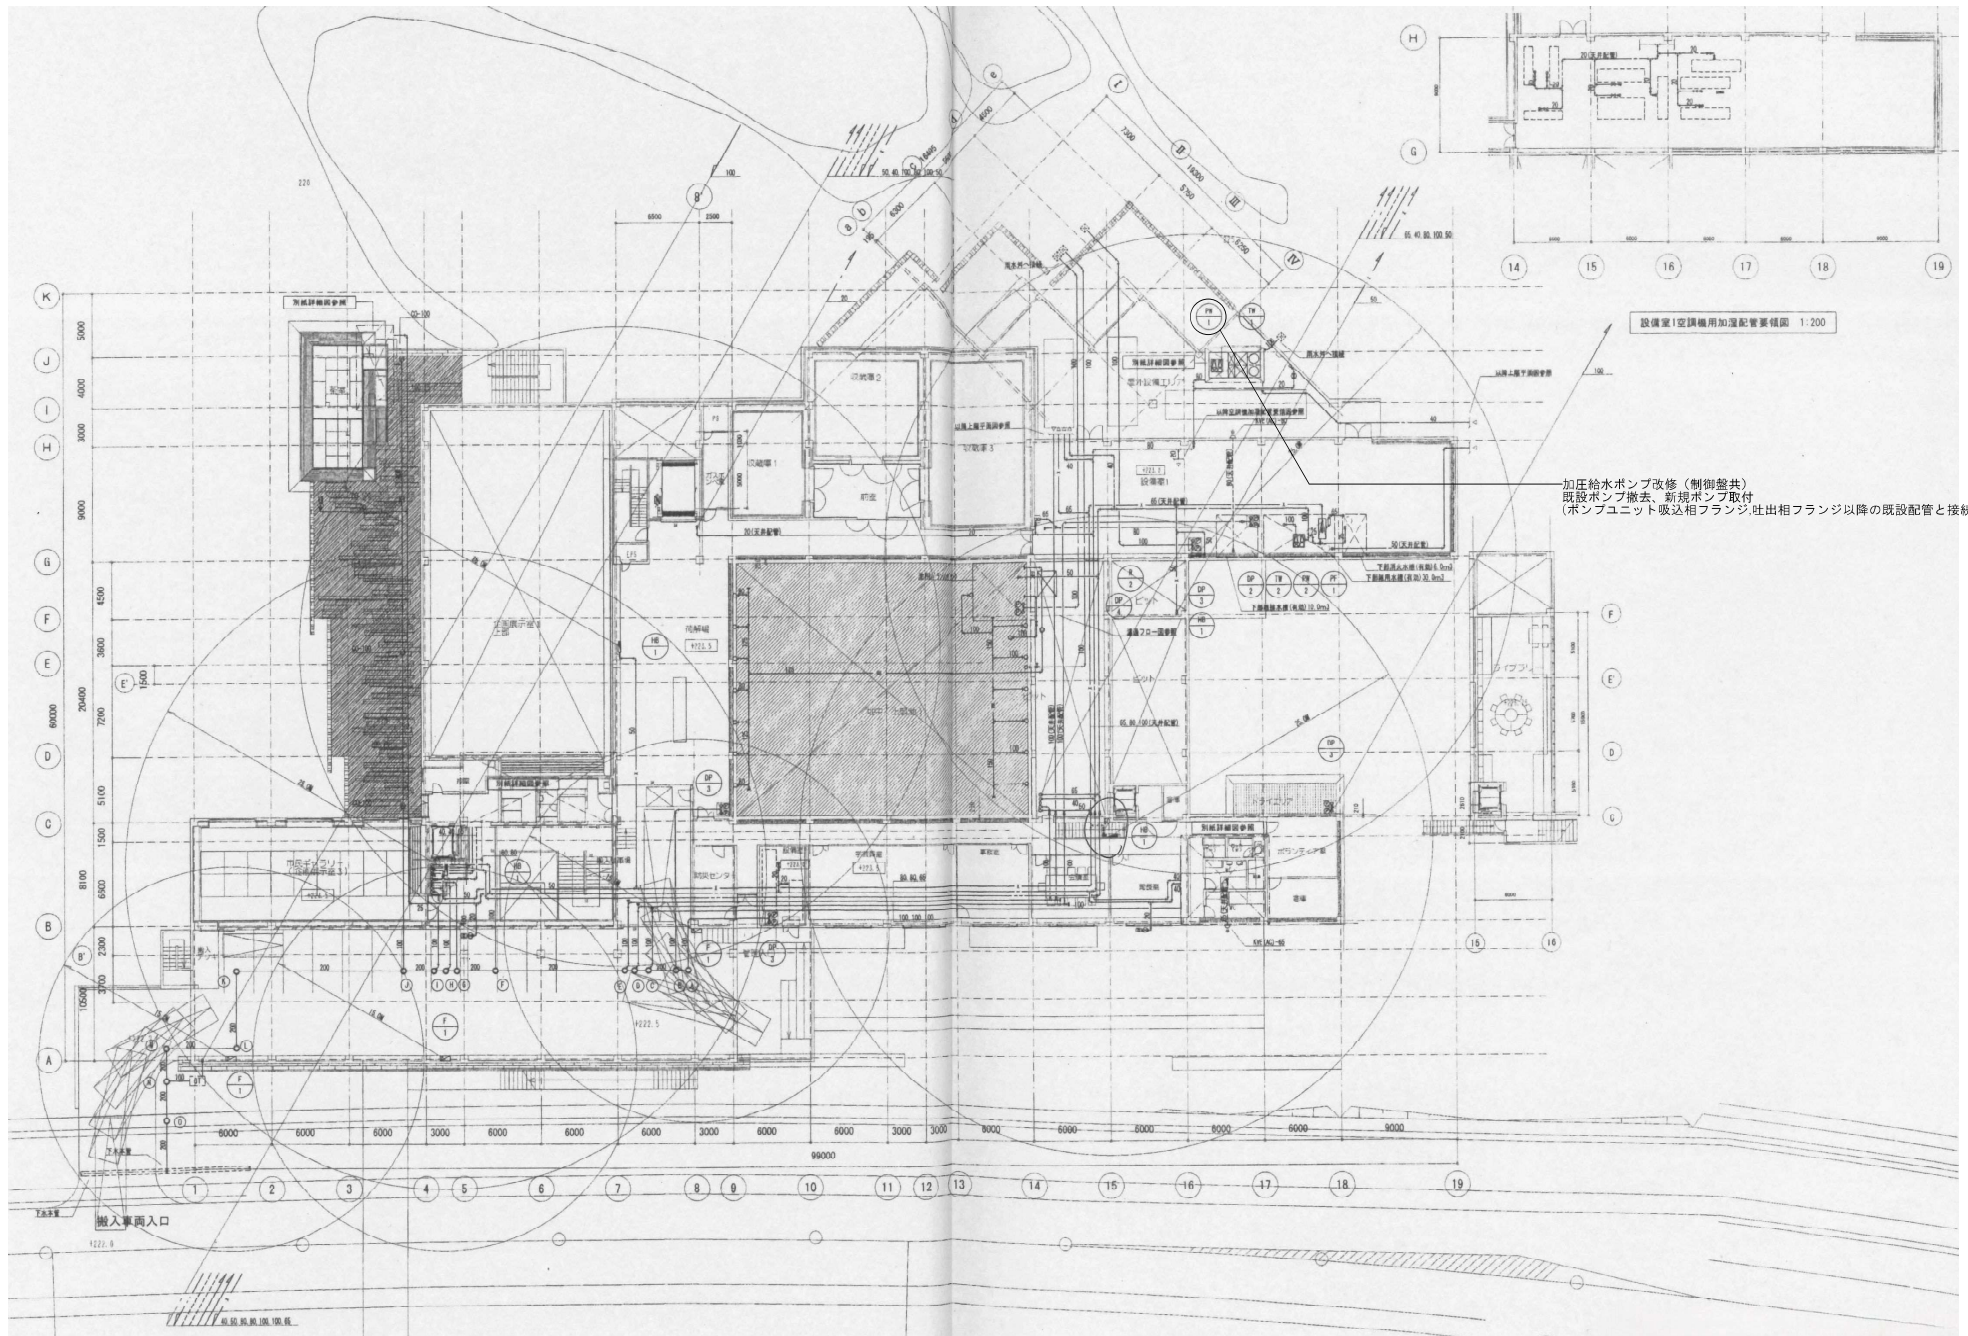

<div></div> <div></div> <div></div> <div></div>		<div>校 園</div> <div>図 面</div>	<div>工事名称</div> <div>奥田元宋・小由女美術館 加圧給水ポンプユニット改修工事</div>	<div>図 面 名</div> <div>衛生設備 2階平面図</div>	<div>図面番号</div> <div>M-05</div>
				<div>縮 小 率</div> <div>1/400</div>	<div>製 図 者</div> <div></div>