S=1:200

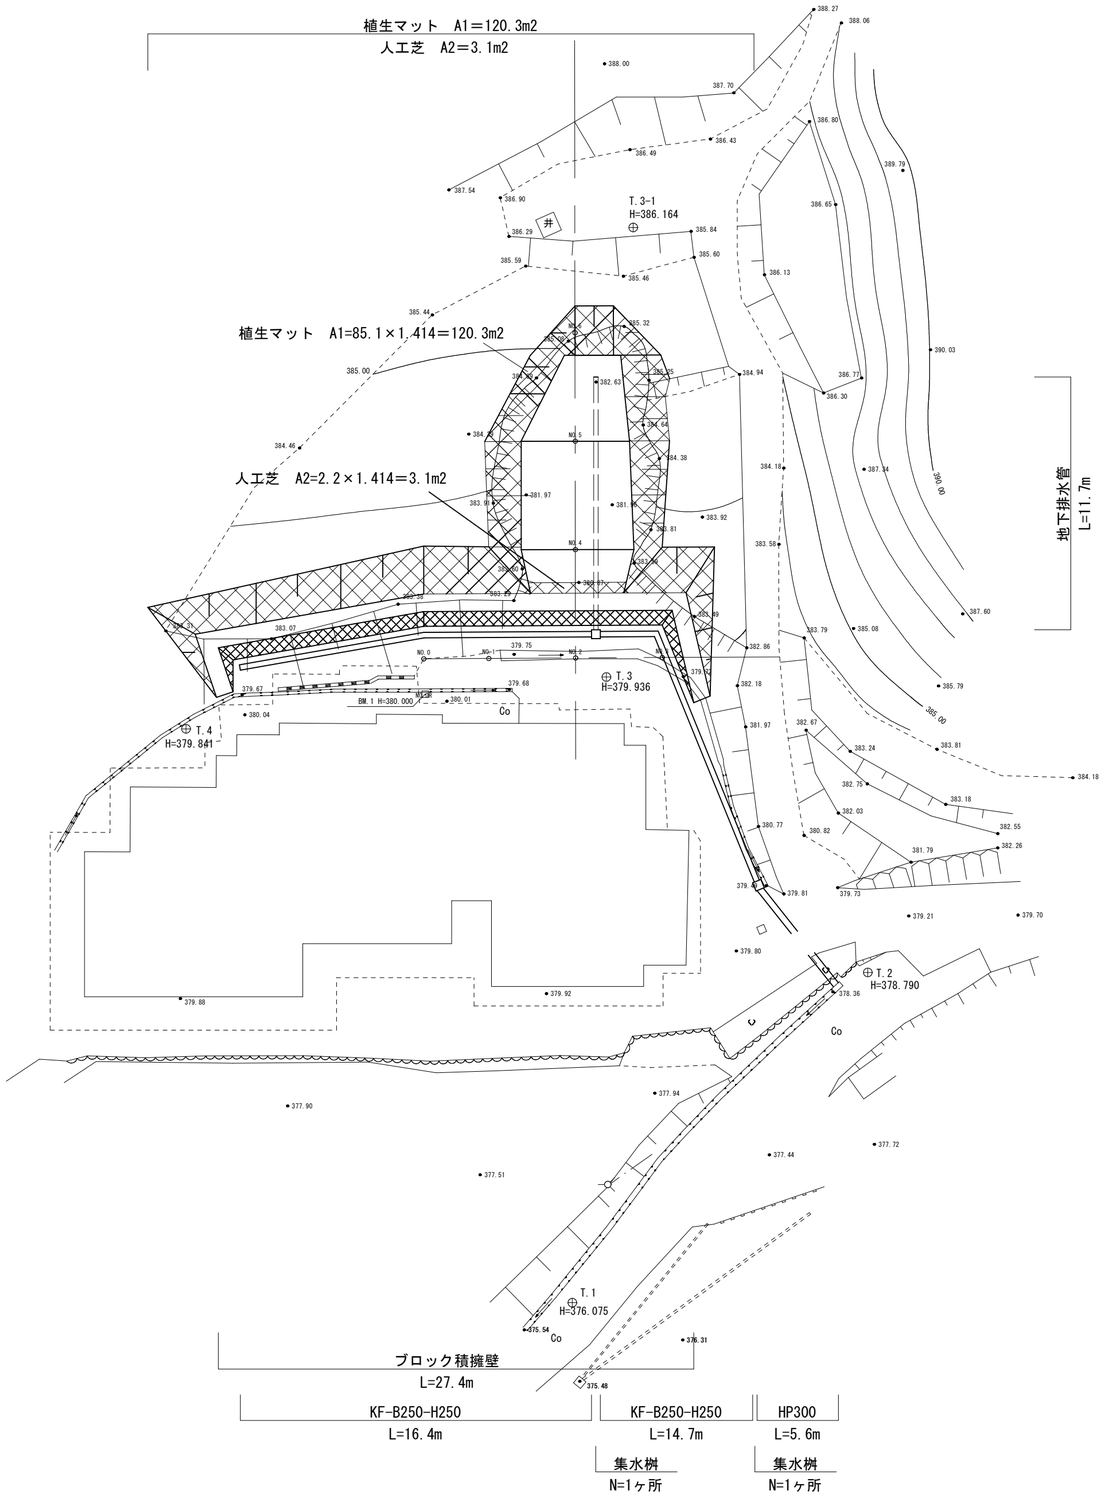

全　葉　中　1　番

年　度	令和 6 年度				
事業名	小規模崩壊地復旧 事業				
施工地	広島県 三次市 甲奴町 宇賀				
	宇賀地区（岡垣宅裏）				
名　称	法面工根拠図				
図面番号	1 － 1	縮尺	1/200		
施工主体	三　次　市				
課　長	課長補佐		係　長	設計者	
受託会社	有限会社ナカタニ測量設計				
主任技術者		設計		製図	測量