

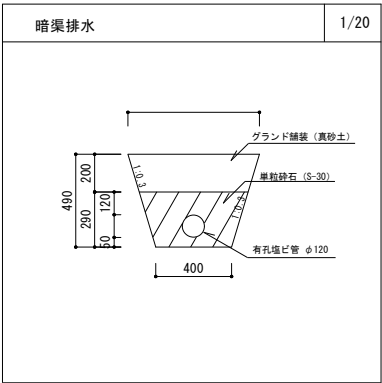


NOTE			TITLE			三次小学校グラウンド整備工事			1		
			DATE			平面図			SCALE A1 : 1/250 A3 : 1/500		

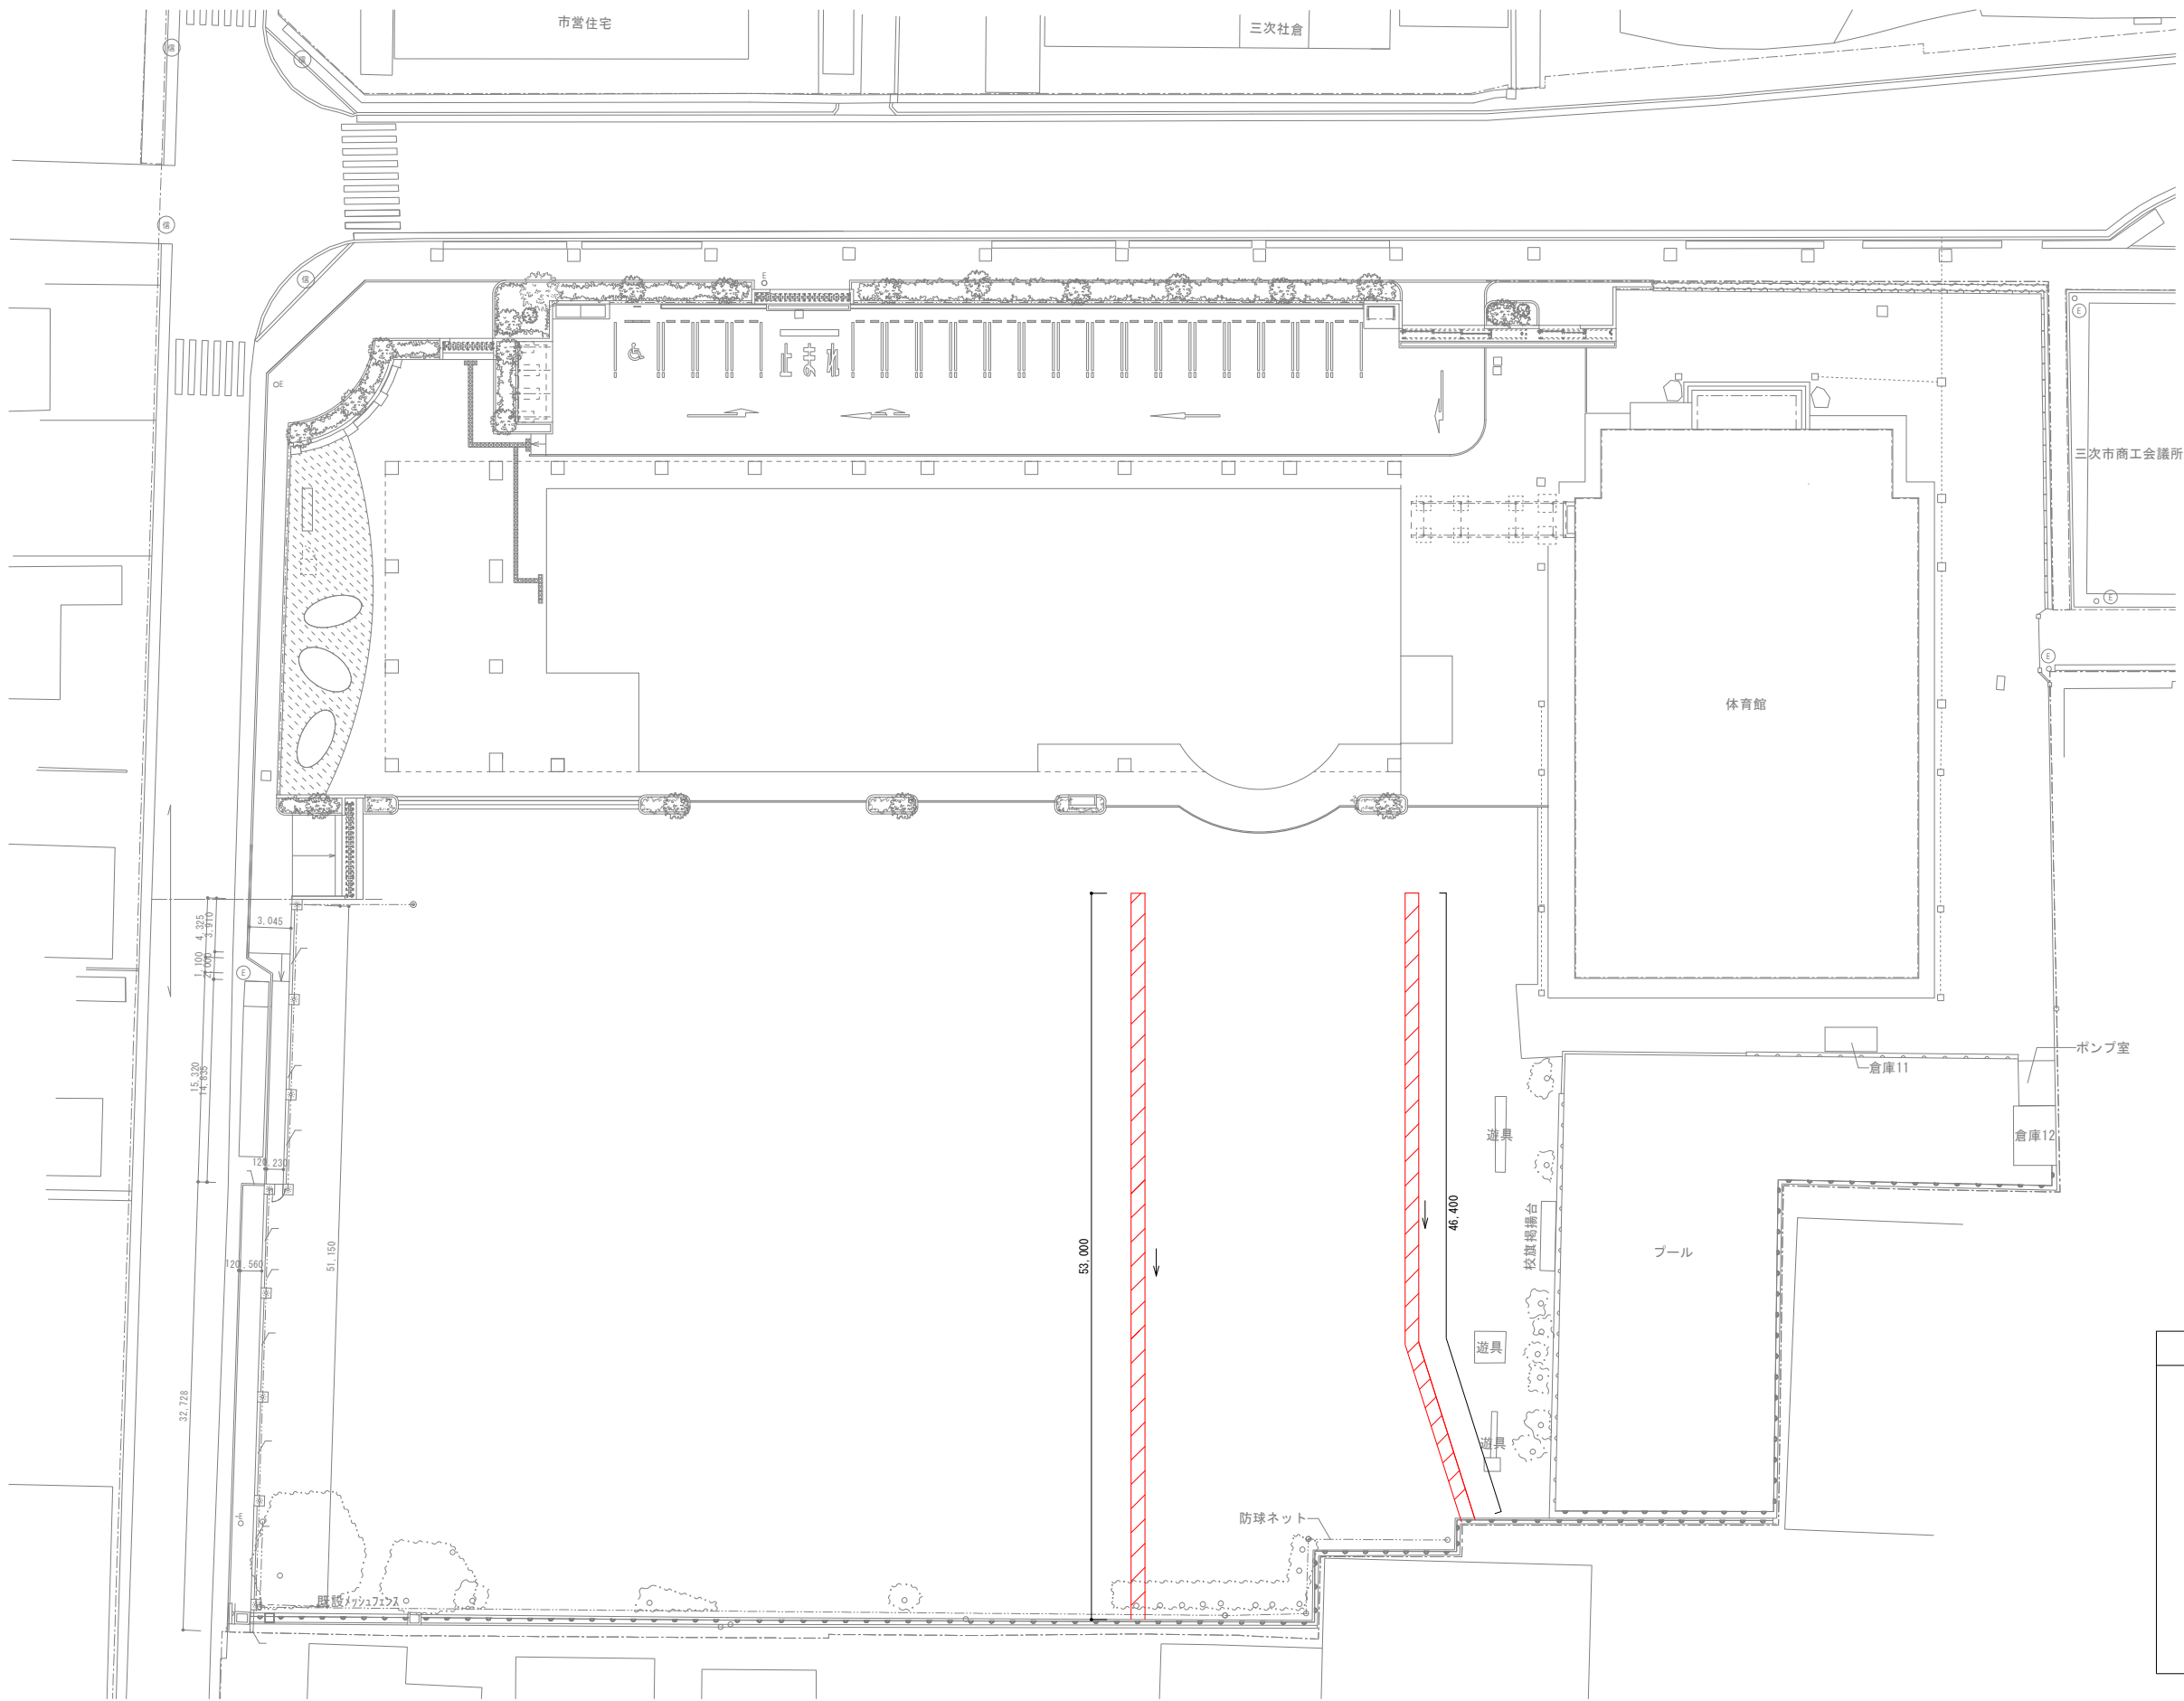

NOTE		TITLE		三次小学校グラウンド整備工事		T A 2
		暗渠排水		SCALE	A1 : 1/250 A3 : 1/500	

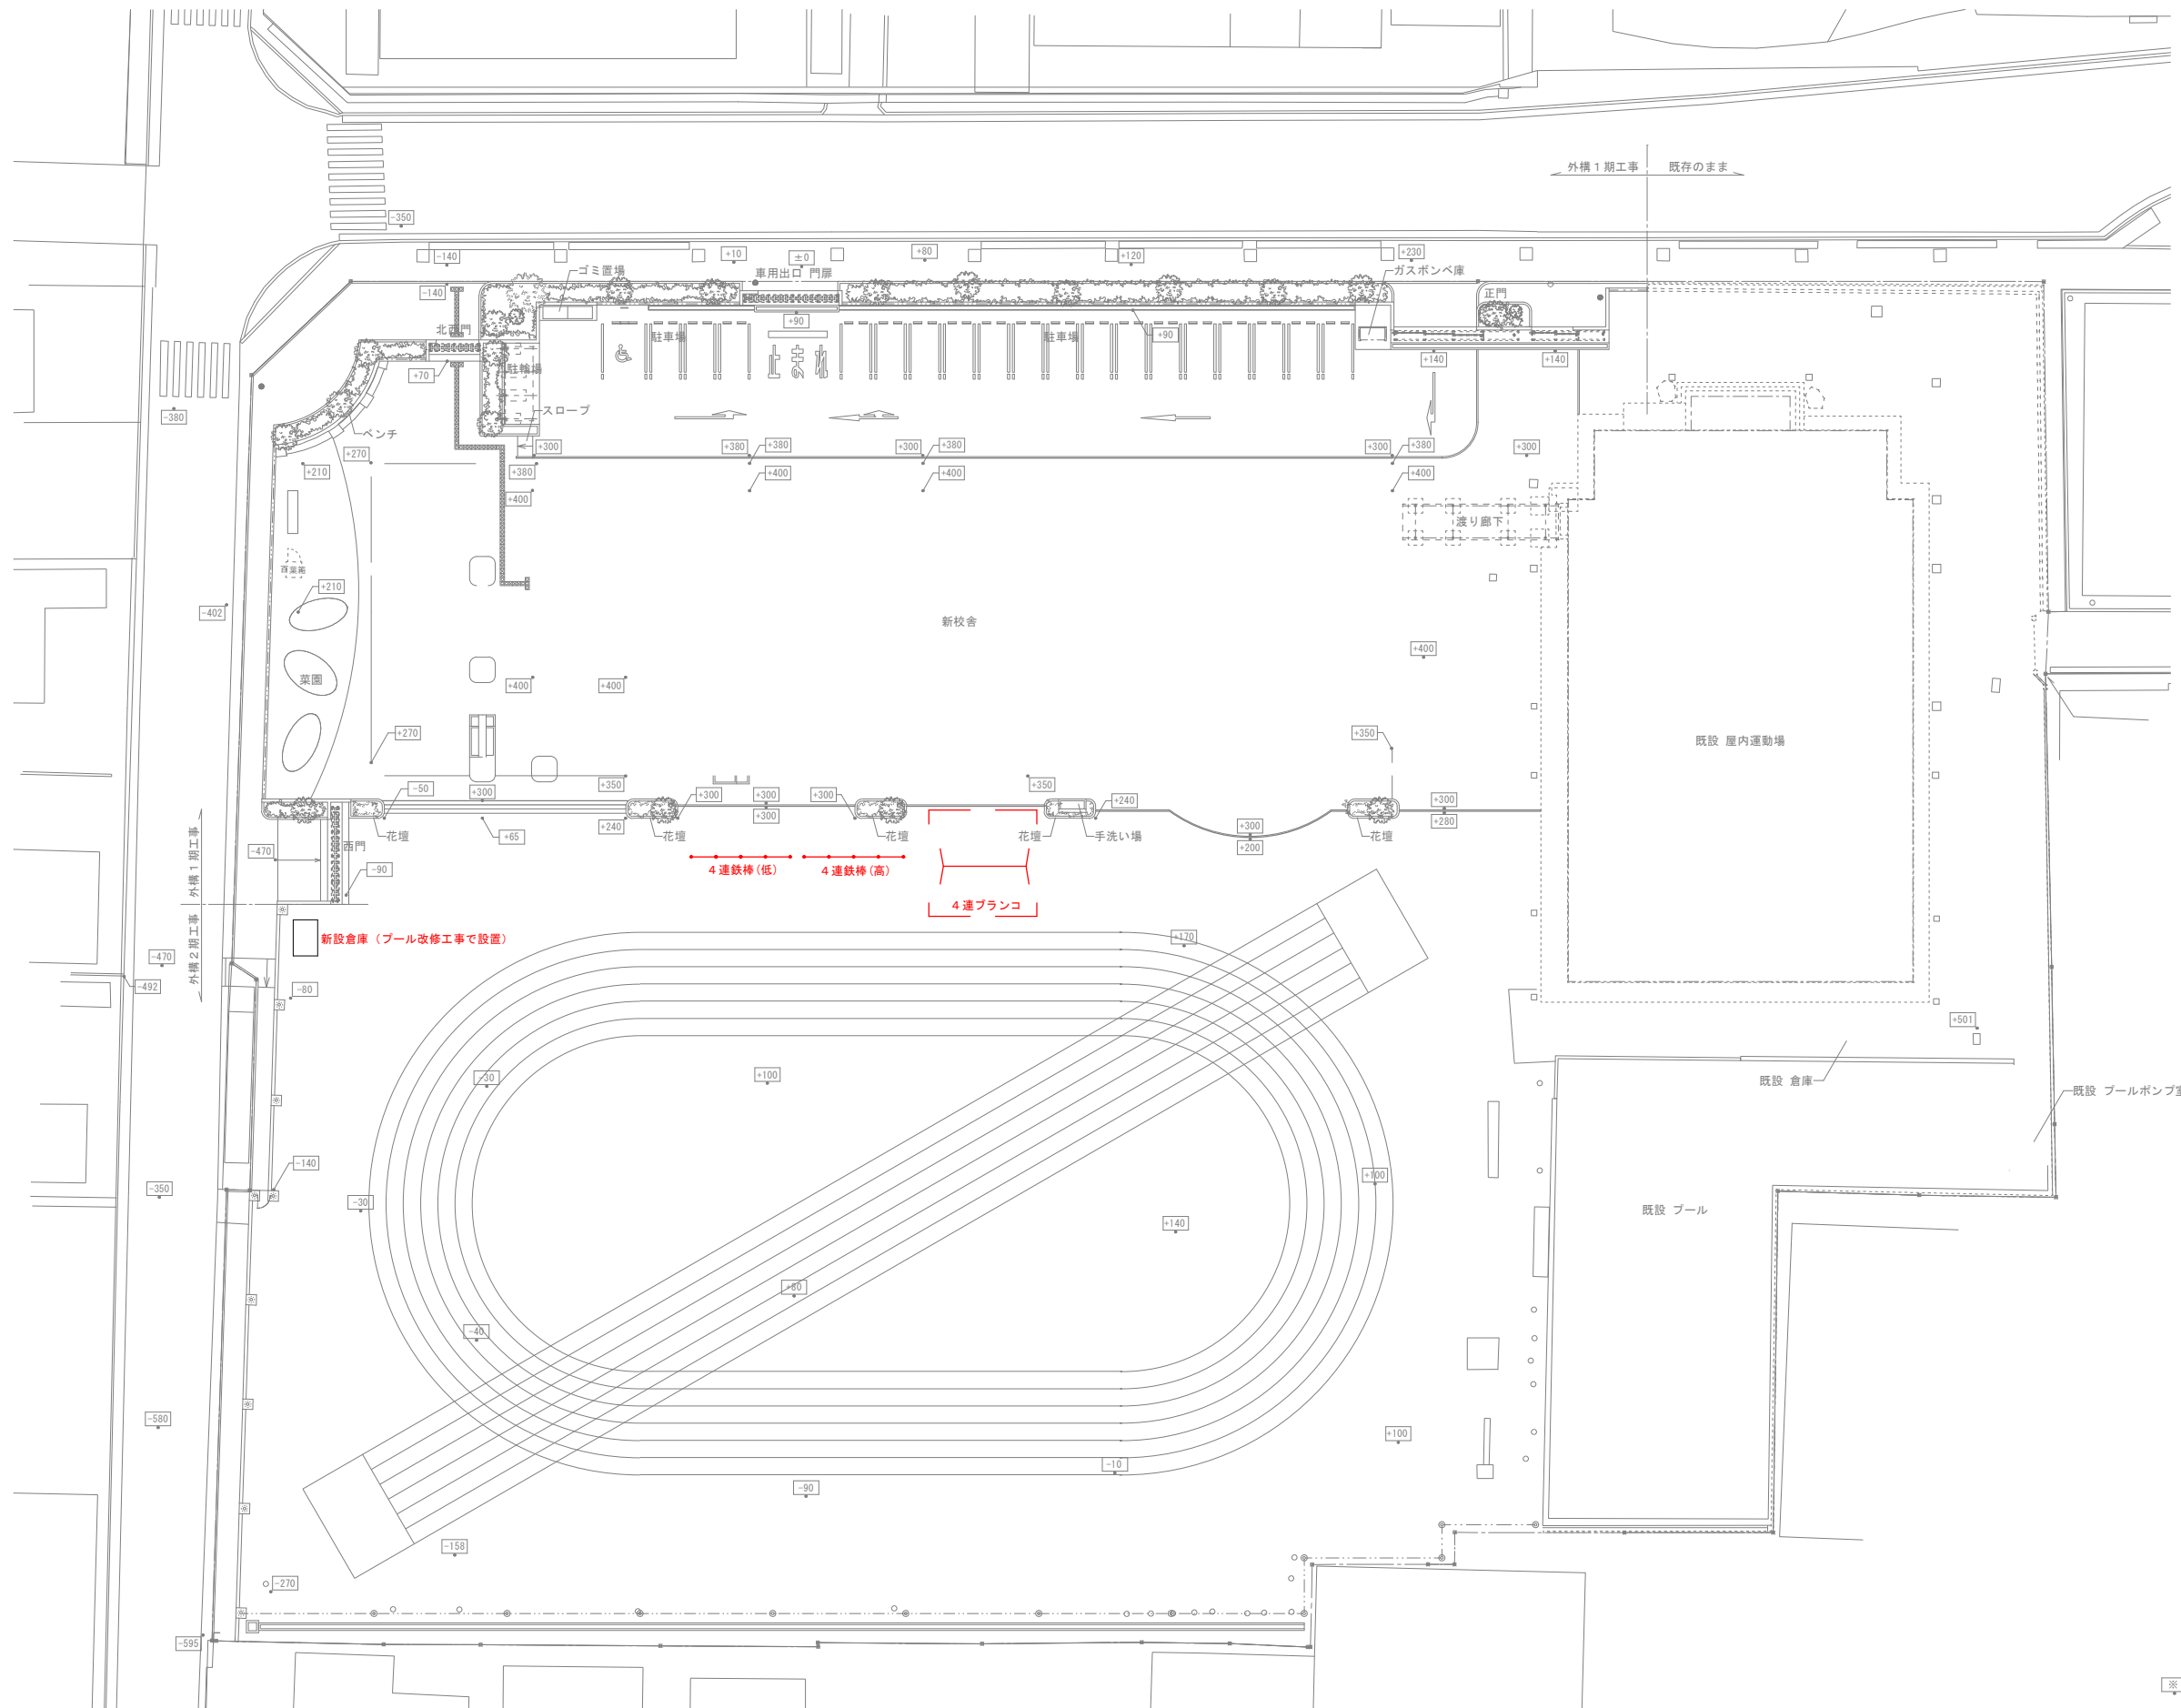


NOTE				TITLE 三次小学校グラウンド整備工事		DWG. No. A	
				遊具配置図		SCALE A1 : 1/250 A3 : 1/500	
				DATE			




平面図

S= 1 : 60

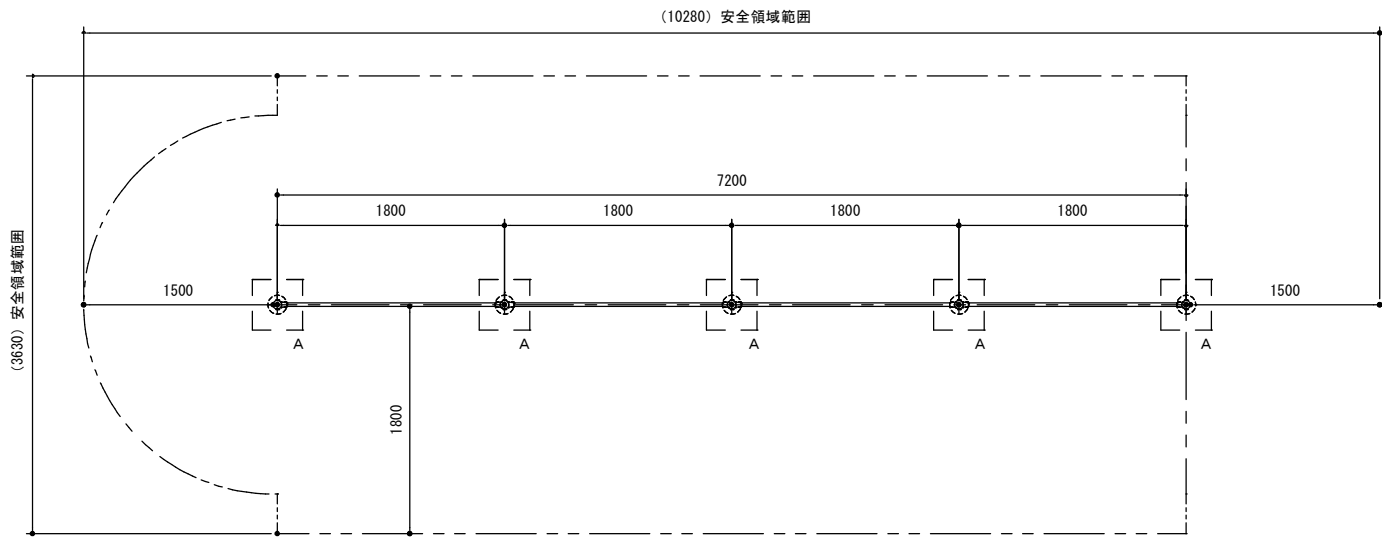

立面図

S= 1 : 60

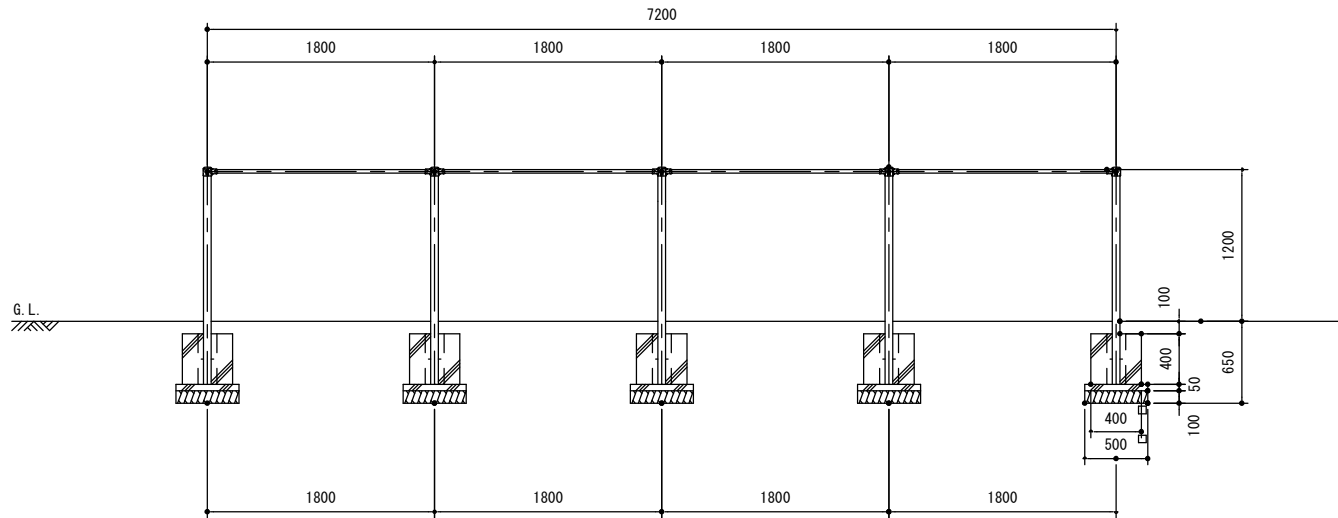


4連低鉄棒（スタンダード型）

S=図示 (V)

特記事項 (1)  
塗装 下塗：特殊エポキシ樹脂系プライマー塗装  
仕上：合成樹脂高温焼付塗装  
(ただし、SCS13を除く)  
スーパースチールは高耐食メッキ材とする。  
ボルト・ナットは全てステンレスとする。  
製品は、ISO9001・ISO14001両規格認証取得企業で製造された製品とする。  
製品は、SP表示認定企業で製造された製品とする。  
製品は、（一社）日本公園施設業協会・団体賠償責任保険に加入した製品とする。  
製品は、（一社）日本公園施設業協会が策定した  
「遊具の安全に関する規準（JPFA-SP-S：2024）」に適合した製品とする。  
製品の対象年齢は、6～12歳とする。


A部詳細図

S= 1 : 10

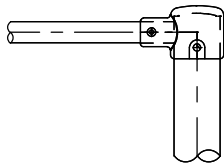

I部詳細図


S= 1 : 10

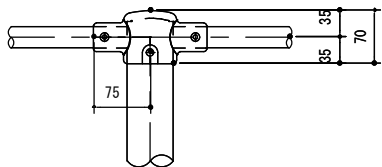

記 事			設計年月日	設計	検図	承認印	工事名称	設計番号
							三次小学校グラウンド整備工事	
			縮尺	製図	担当	承認年月日	図面名称	図面番号
							鉄棒参考図 1	5


平面図

S= 1 : 60

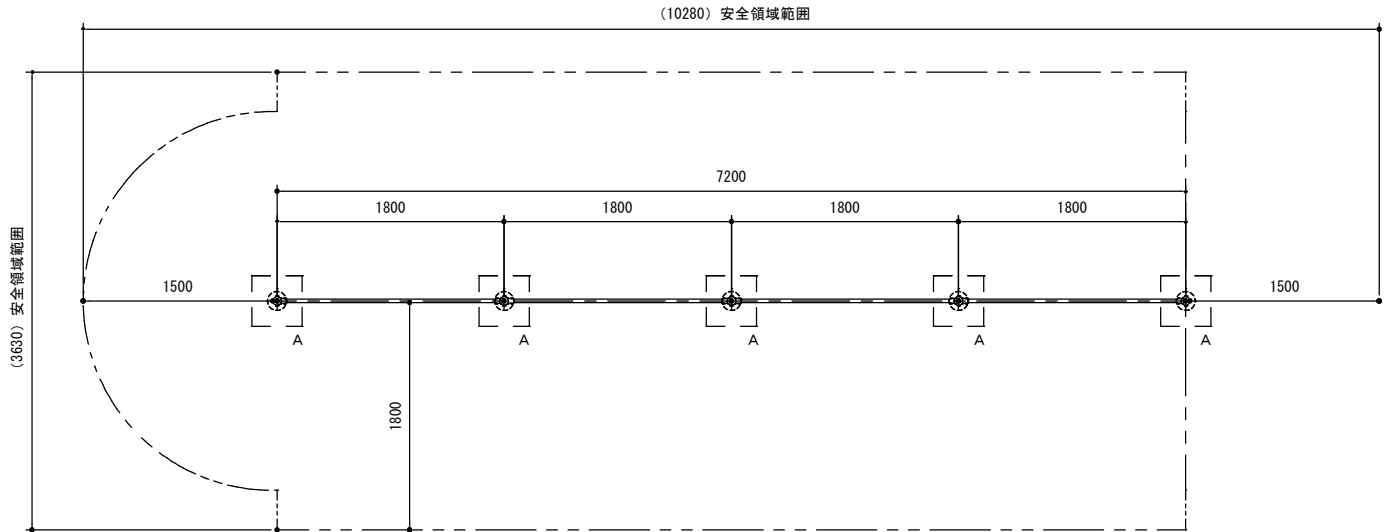

立面図

S= 1 : 60

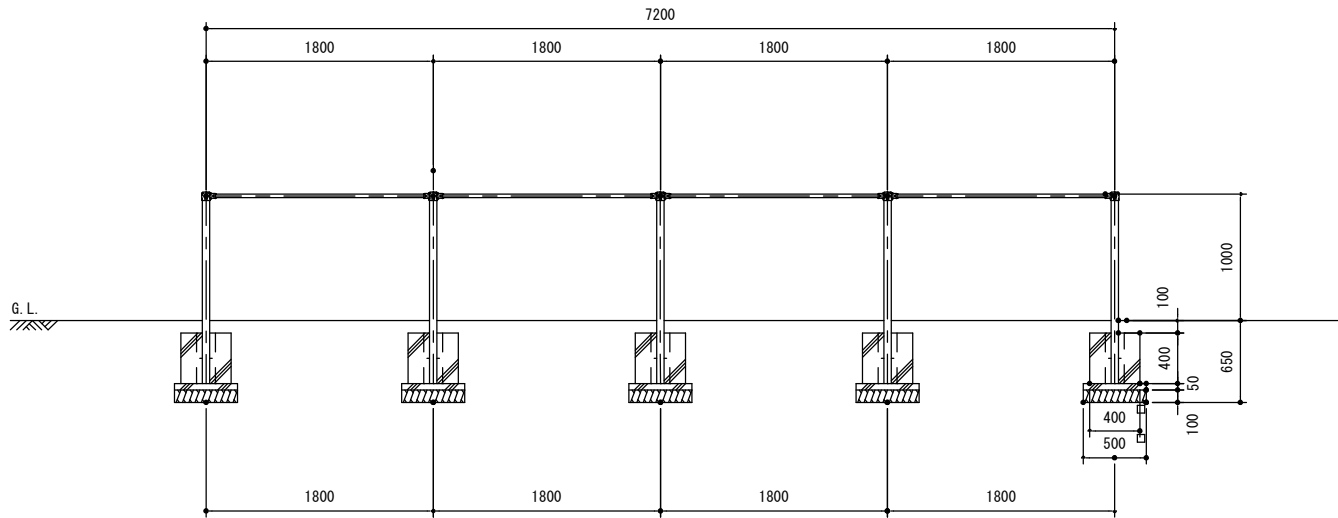

4連低鉄棒（スタンダード型）

S=図示 (V)

特記事項 (1)


塗装 下塗：特殊エポキシ樹脂系プライマー塗装  
仕上：合成樹脂高温焼付塗装  
(ただし、SCS13を除く)

スーパースチールは高耐食メッキ材とする。  
ボルト・ナットは全てステンレスとする。

製品は、ISO9001・ISO14001両規格認証取得企業で製造された製品とする。  
製品は、SP表示認定企業で製造された製品とする。  
製品は、(一社)日本公園施設業協会・団体賠償責任保険に加入した製品とする。  
製品は、(一社)日本公園施設業協会が策定した  
「遊具の安全に関する規準 (JPFA-SP-S : 2024)」に適合した製品とする。  
製品の対象年齢は、6～12歳とする。


A部詳細図

S= 1 : 10

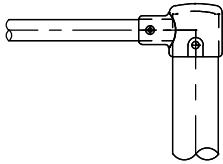

I部詳細図

S= 1 : 10

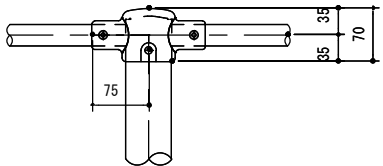

記事			設計年月日	設計	検図	承認印	工事名称	設計番号
							三次小学校グラウンド整備工事	
			縮尺	製図	担当	承認年月日	図面名称	図面番号
							鉄棒参考図 2	6