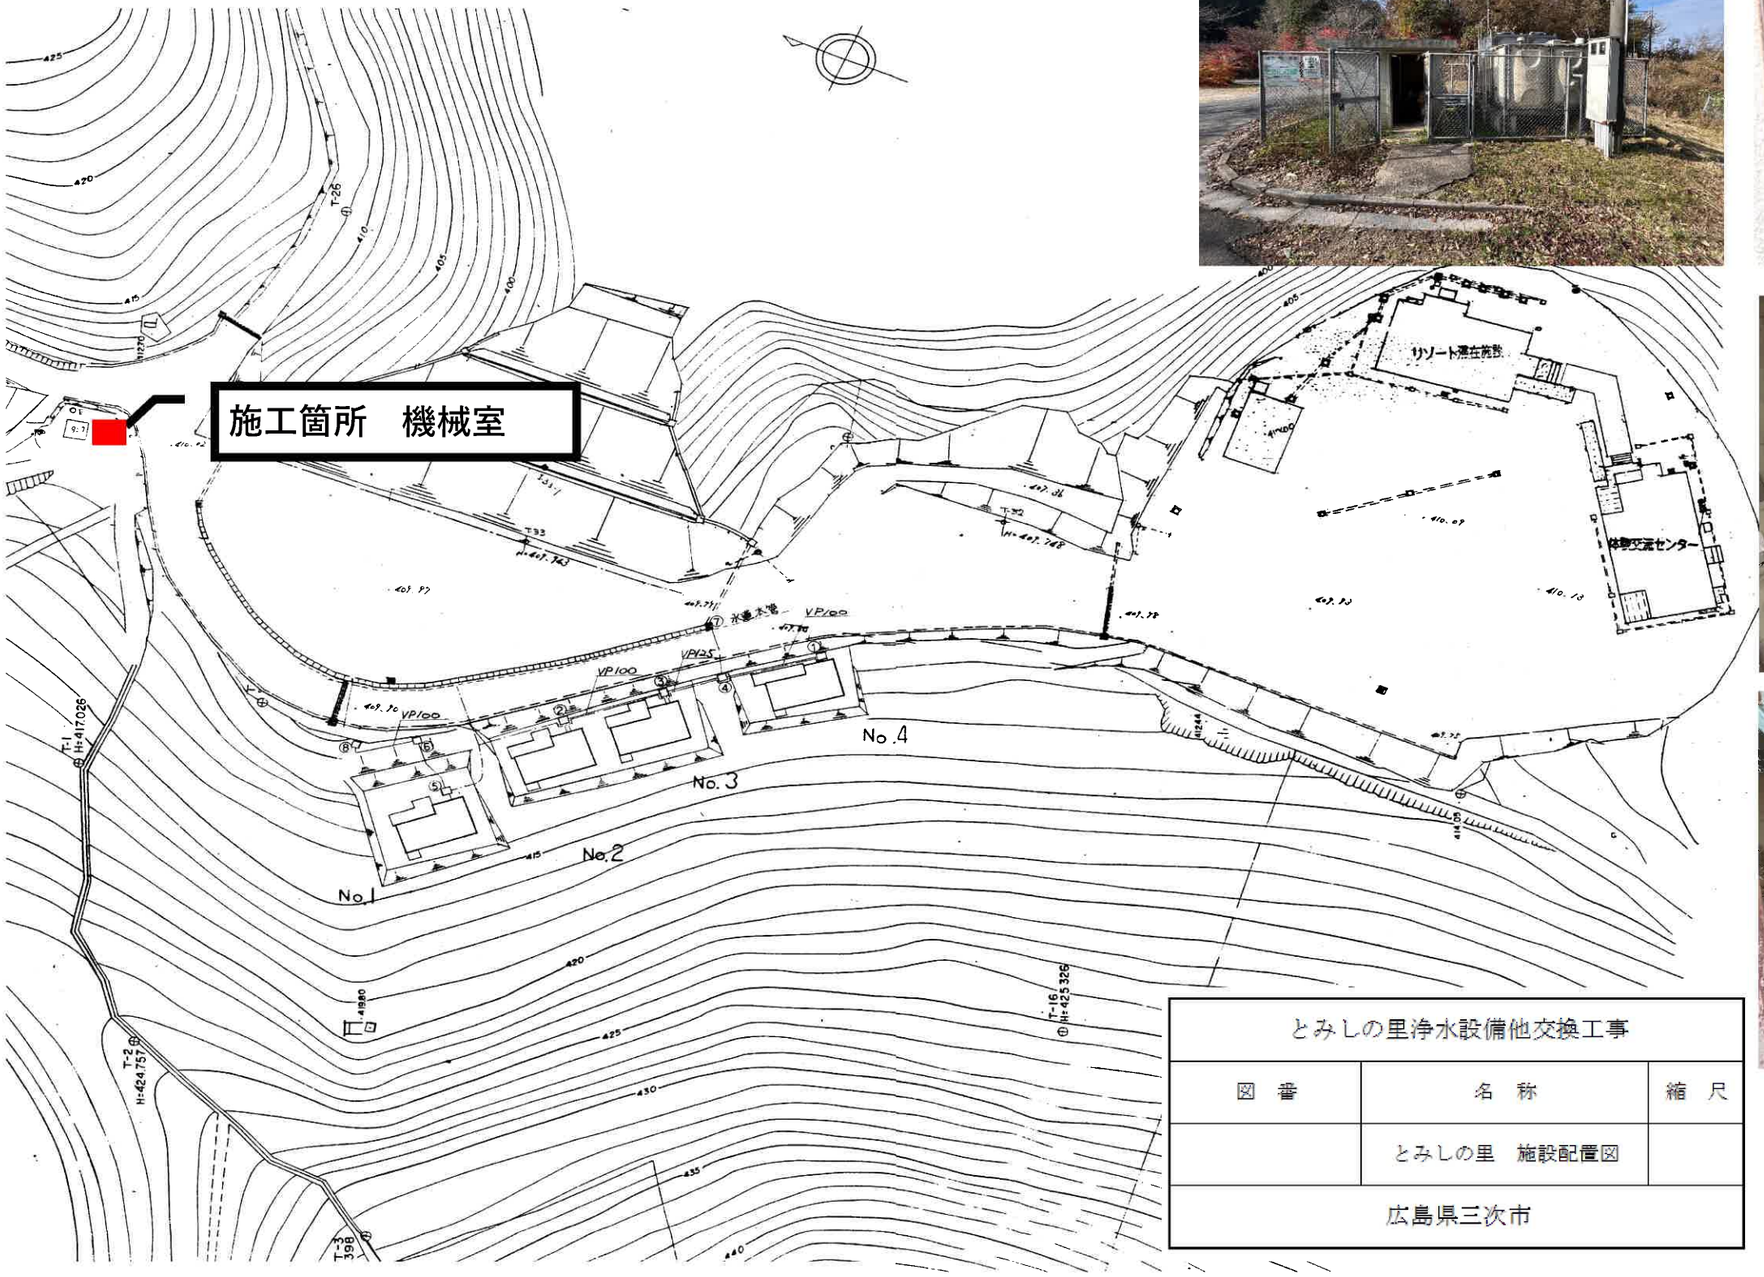

とみしの里浄水設備他交換工事		
図　番	名　称	縮　尺
	とみしの里　施設配置図	
広島県三次市		

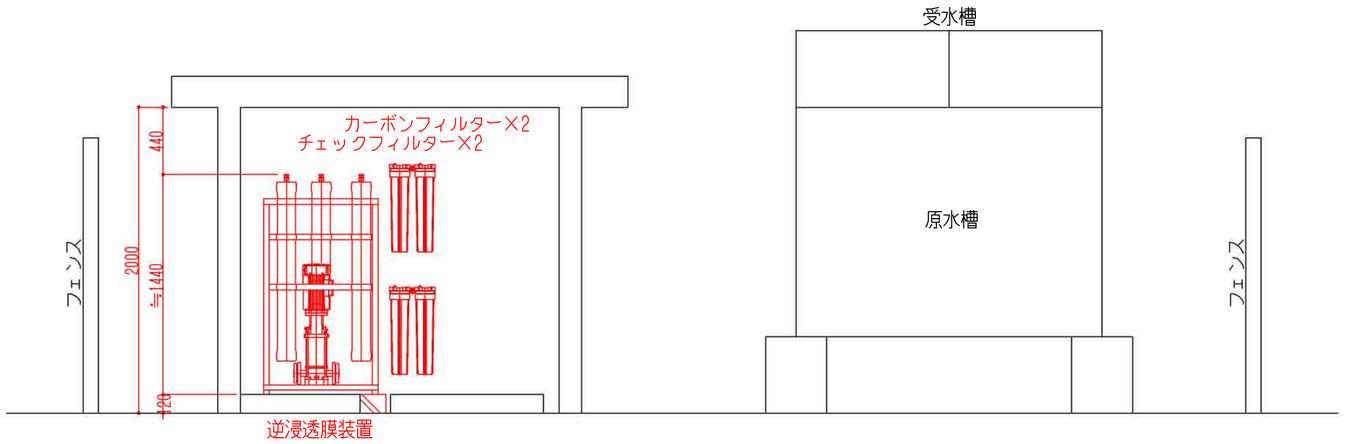

全体正面図

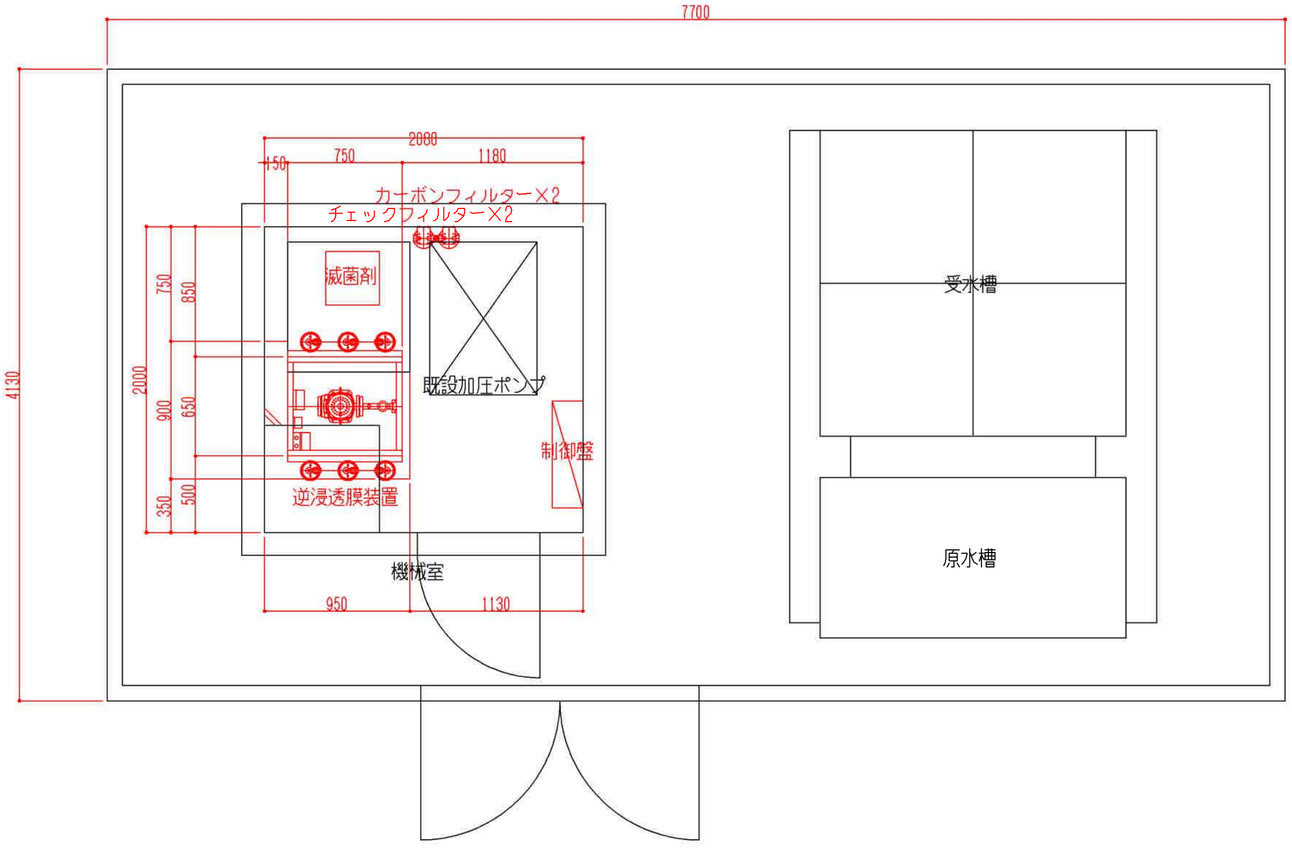

全体平面図

とみしの里浄水設備他交換工事		
図　番	名　称	縮　尺
	配置図	
広島県三次市		

水量収支：24.0時間稼動／日

原　水　量	：57.6m	^{3}／日＝2.40m	^{3}／時＝40.0L	／分
処 理 水 量	：21.6m	^{3}／日＝0.90m	^{3}／時＝15.0L	／分
濃 縮 水 量	：14.4m	^{3}／日＝0.60m	^{3}／時＝10.0L	／分
リターン水量	：7.2 m	^{3}／日＝0.30m	^{3}／時＝5.0L	／分
バイパス水量	：21.6 m	^{3}／日＝0.90m	^{3}／時＝15.0L	／分

更 新 機 器
既 設 機 器

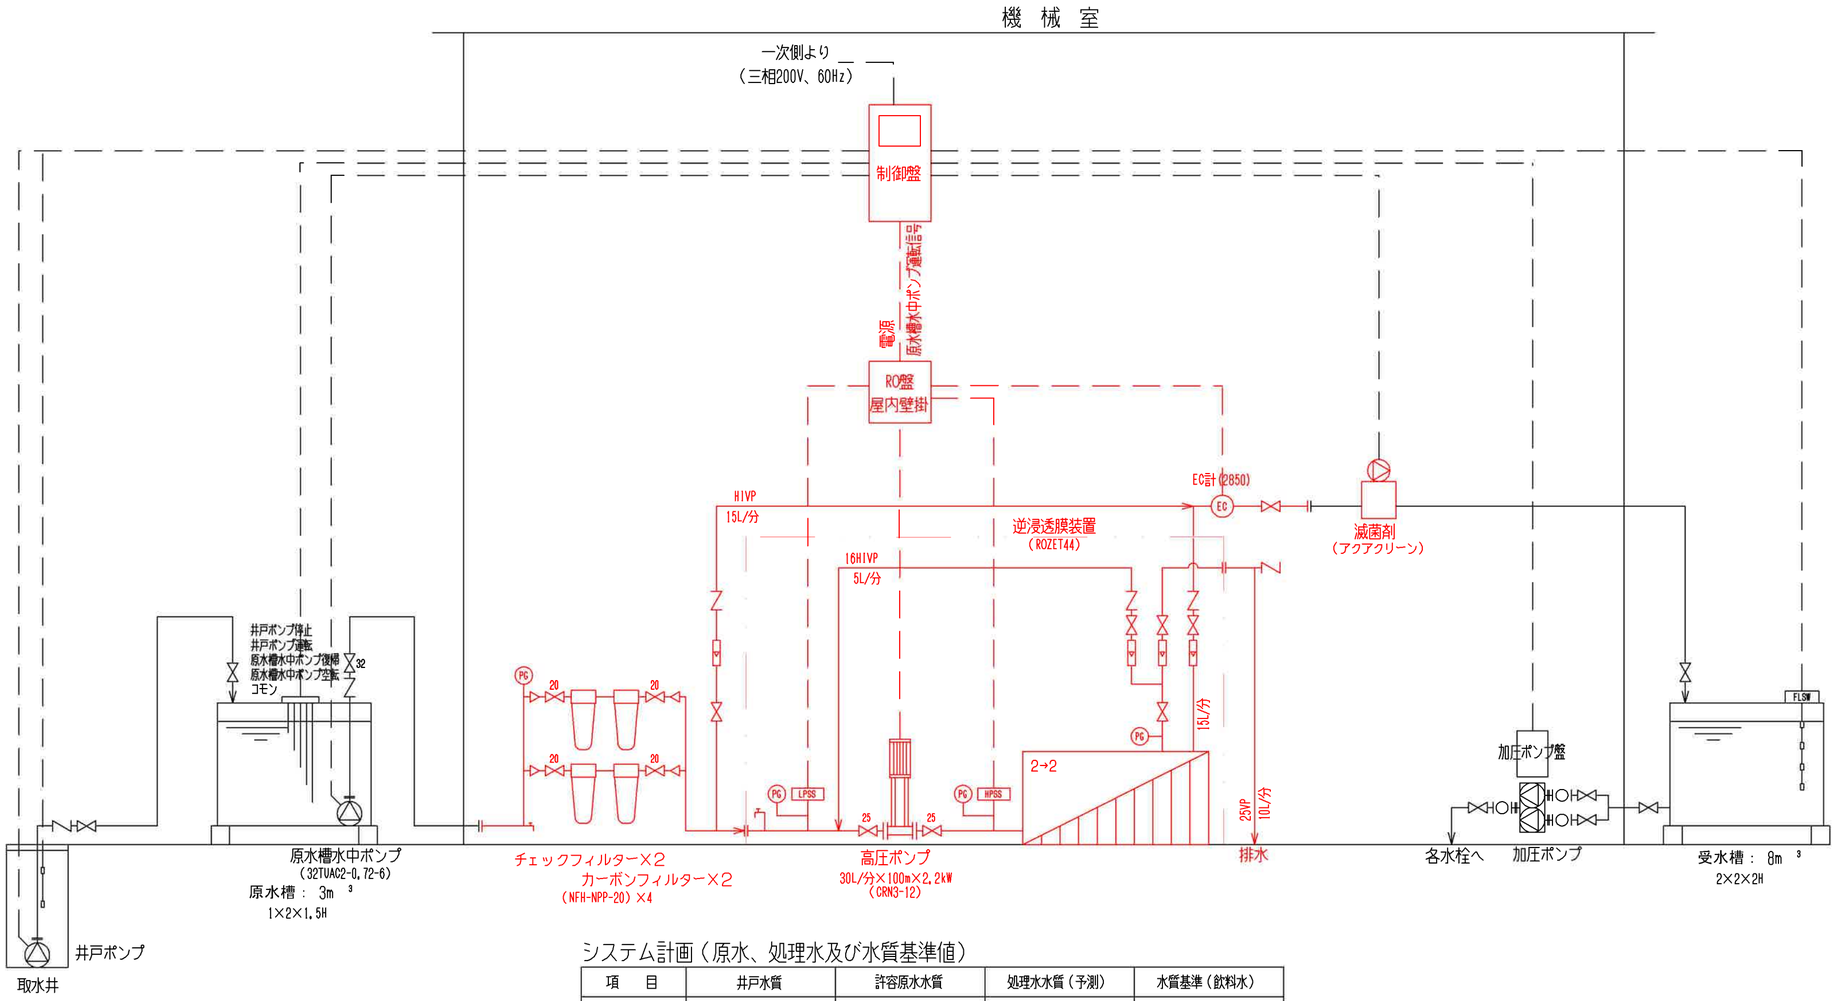

システム計画（原水、処理水及び水質基準値）

項　目	井戸水質	許容原水水質	処理水水質（予測）	水質基準（飲料水）
p H	7.2	6.0～8.6	6.5	5.8～8.6
マンガン	0.024 mg/L	0.3 mg/L未満	0.005 mg/L未満	0.05 mg/L以下
ヒ　素	0.016 mg/L	0.3 mg/L未満	0.01 mg/L未満	0.01 mg/L以下
塩化物ｲｵﾝ	3.8 mg/L	200 mg/L未満	1 mg/L未満	200 mg/L以下
硬　度	110 mg/L	300 mg/L未満	50 mg/L未満	300 mg/L以下
蒸発残留物	160 mg/L	500 mg/L	40 mg/L未満	500 mg/L以下
色　度	0.5 度未満	5 度	1 度未満	5 度以下
濁　度	0.1 度未満	2 度	0.1 度未満	2 度以下

とみしの里浄水設備他交換工事		
図　番	名　称	縮　尺
	フローシート	
広島県三次市		