


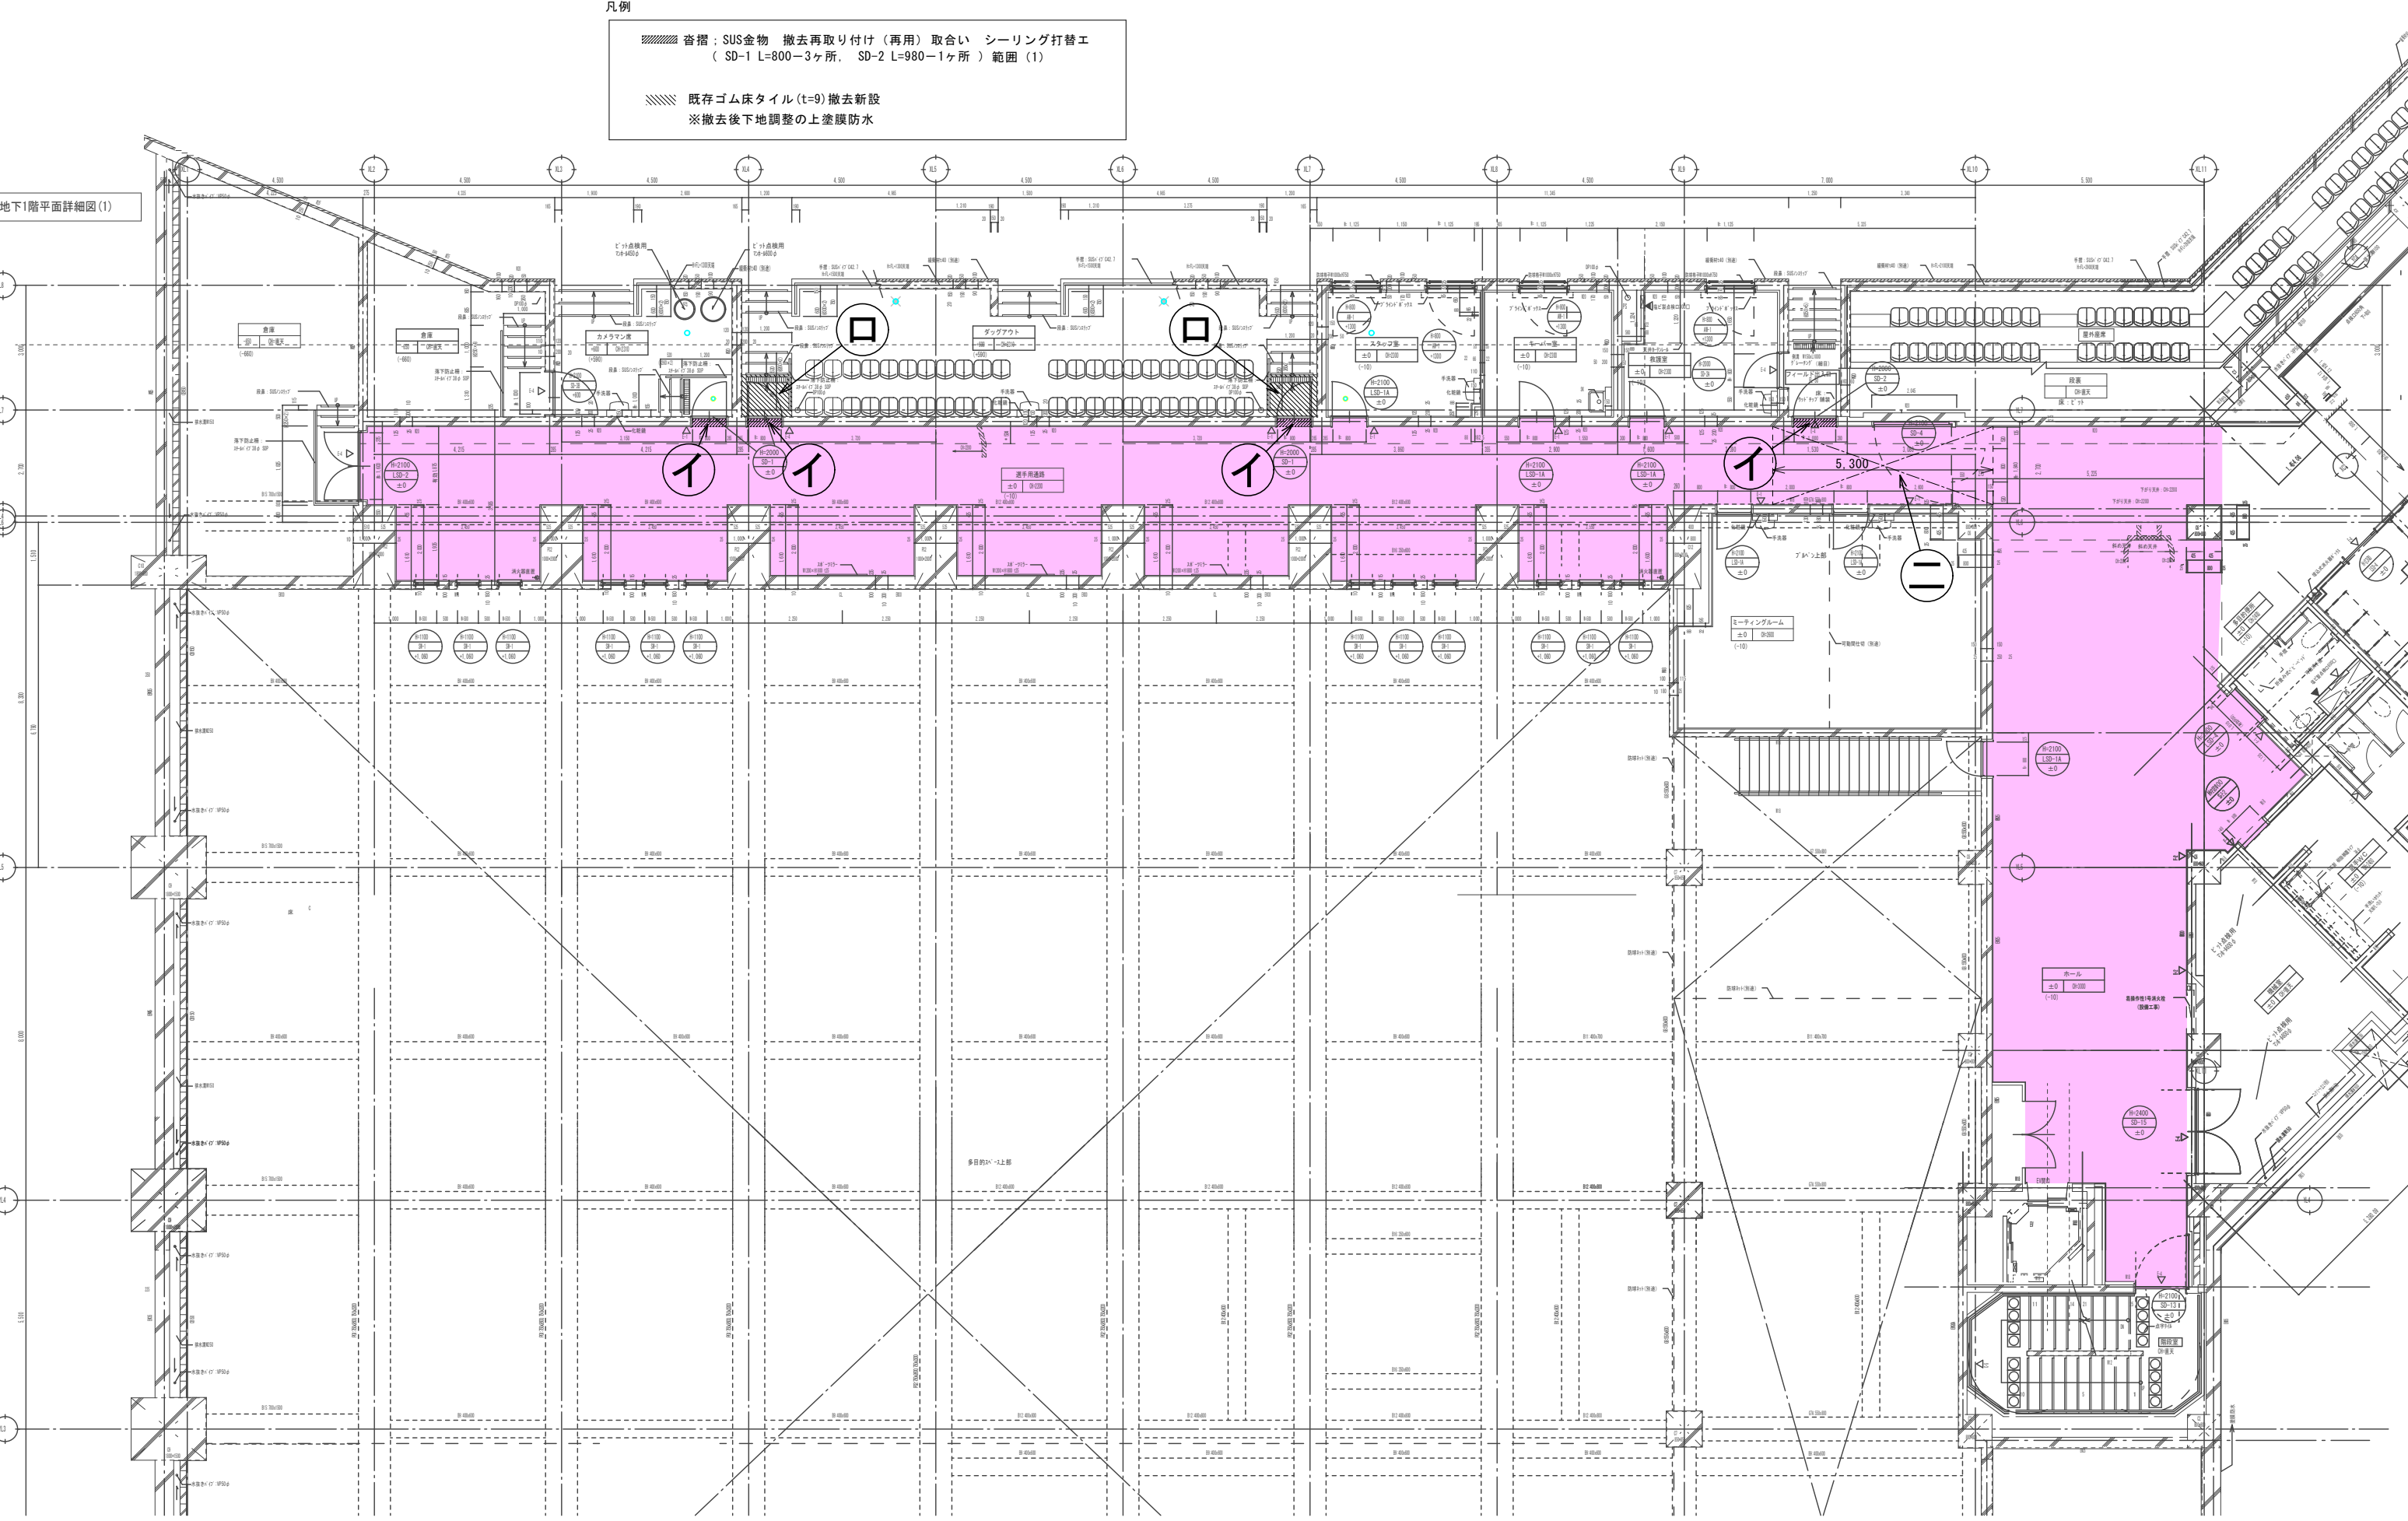

地下1階平面図 範囲（1） Scale=1:100