


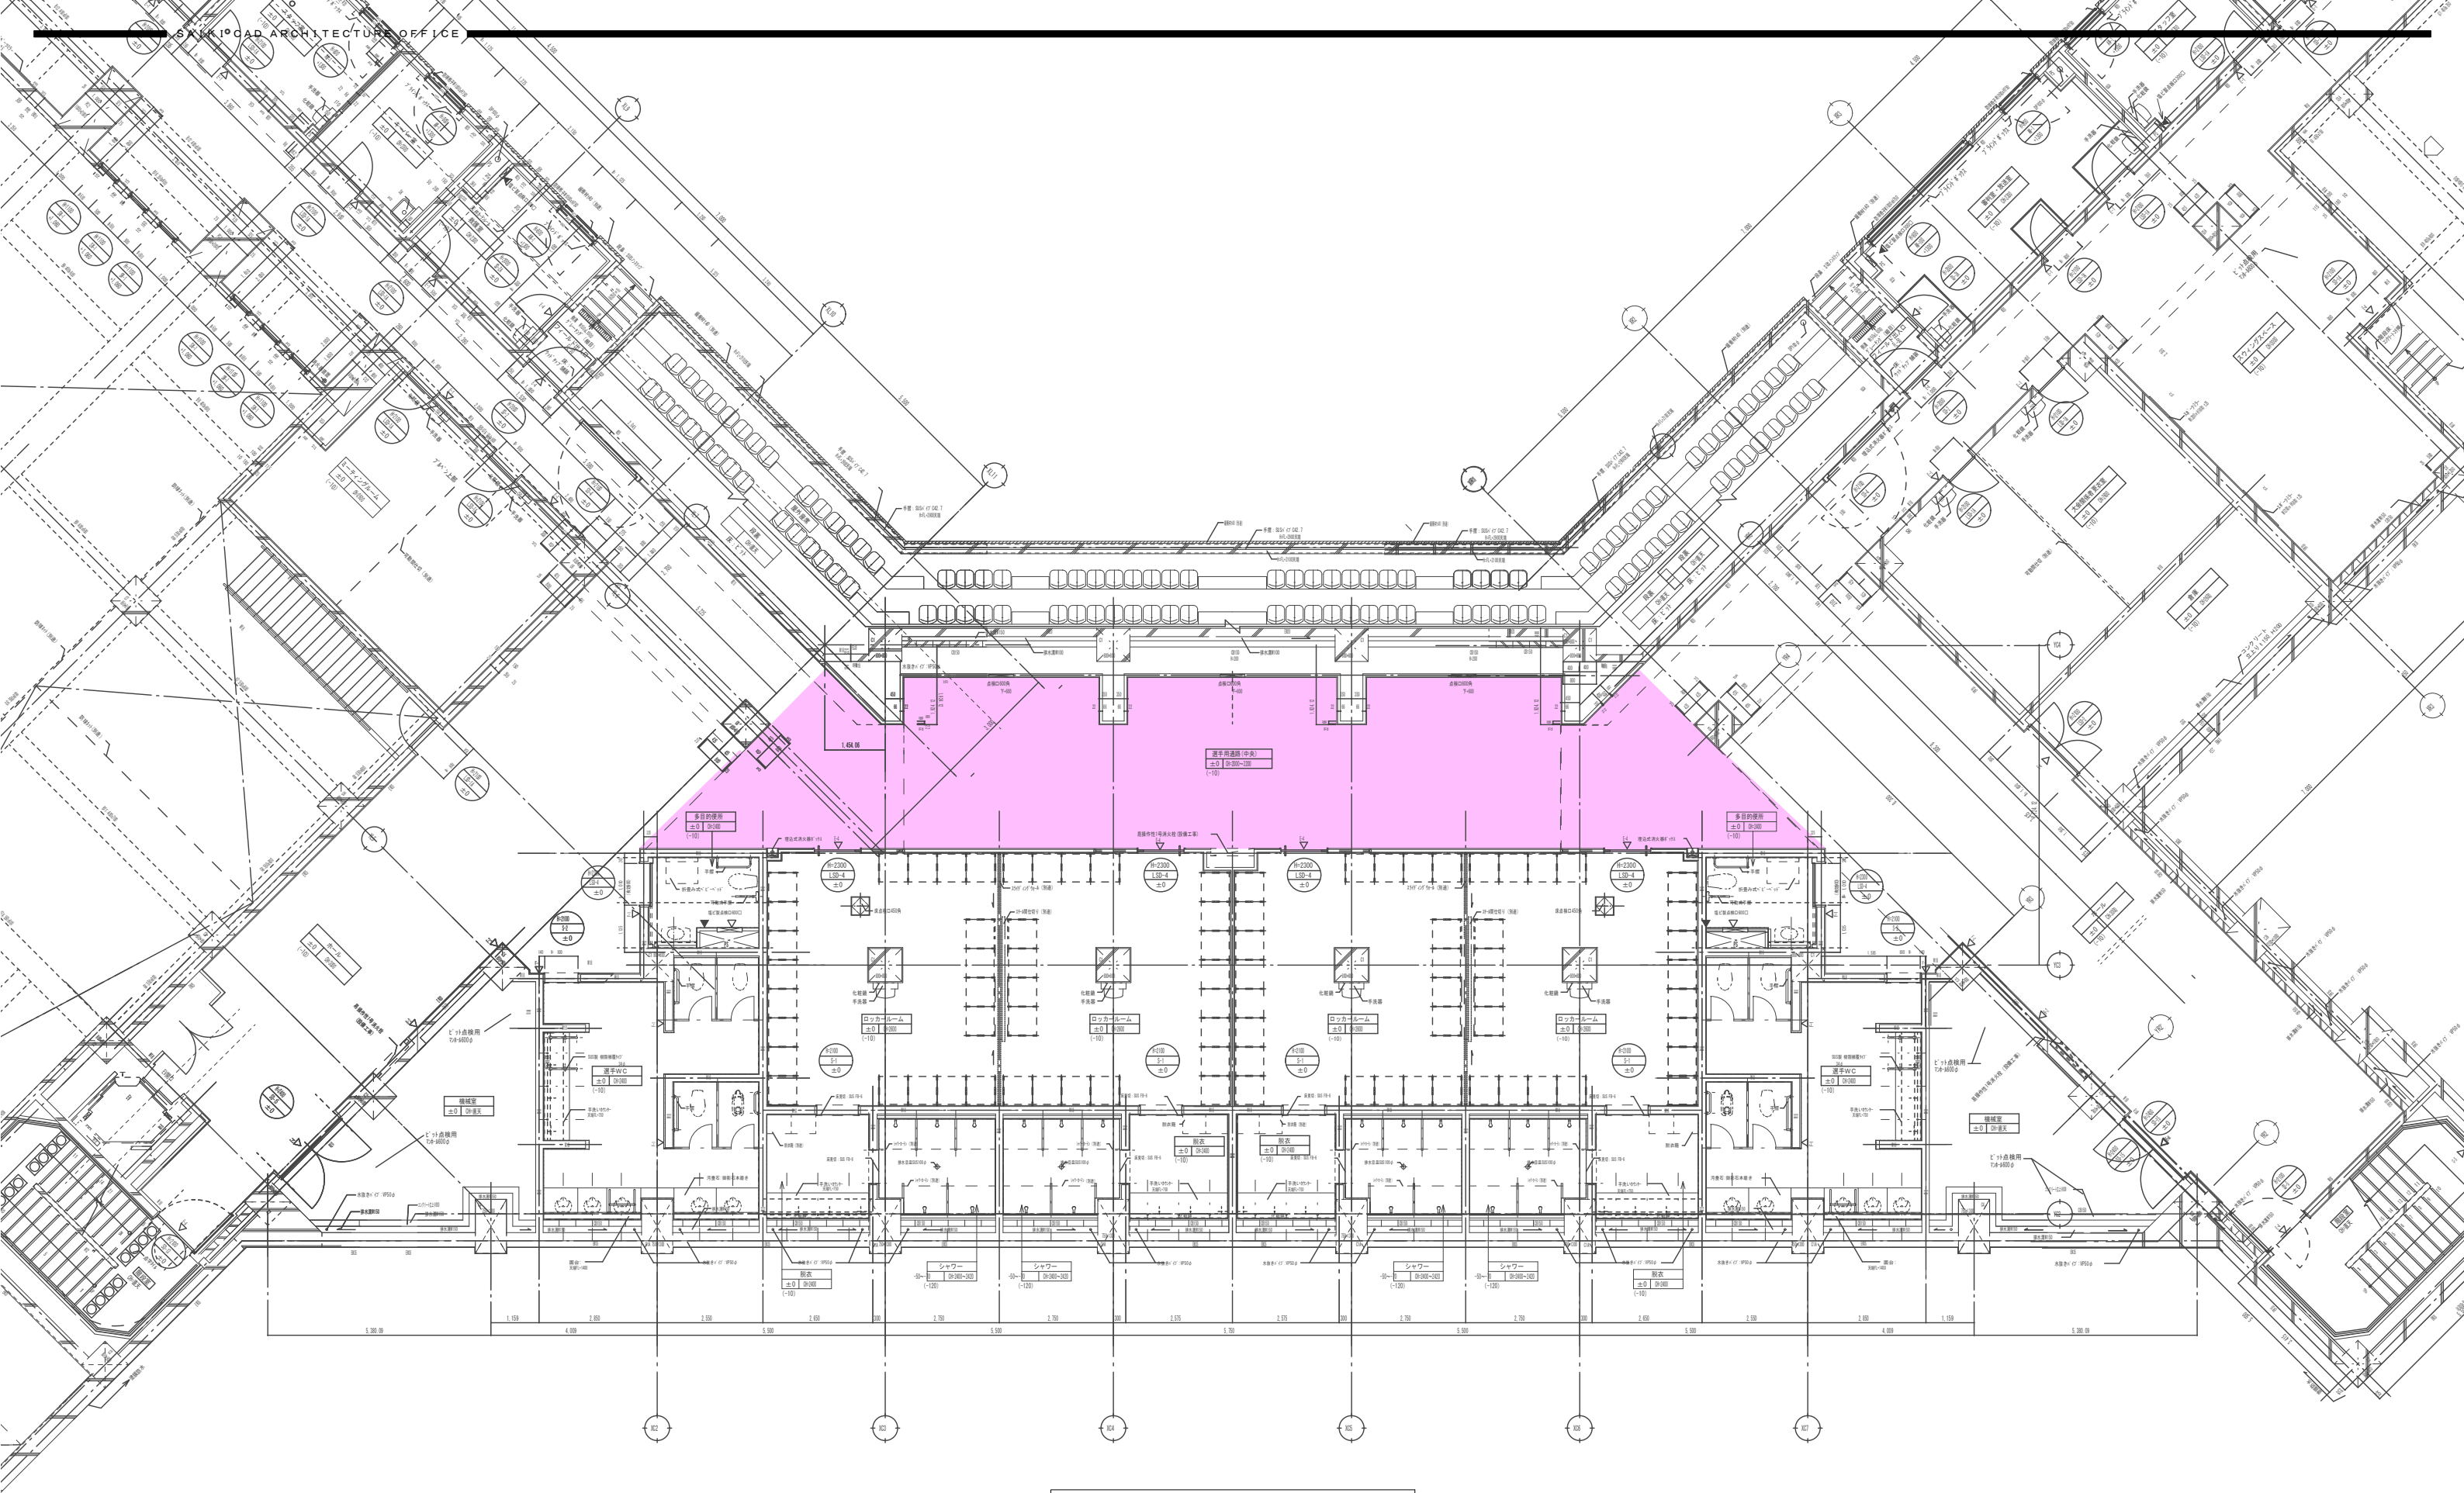

地下1階平面図 範囲(2) Scale=1:100