



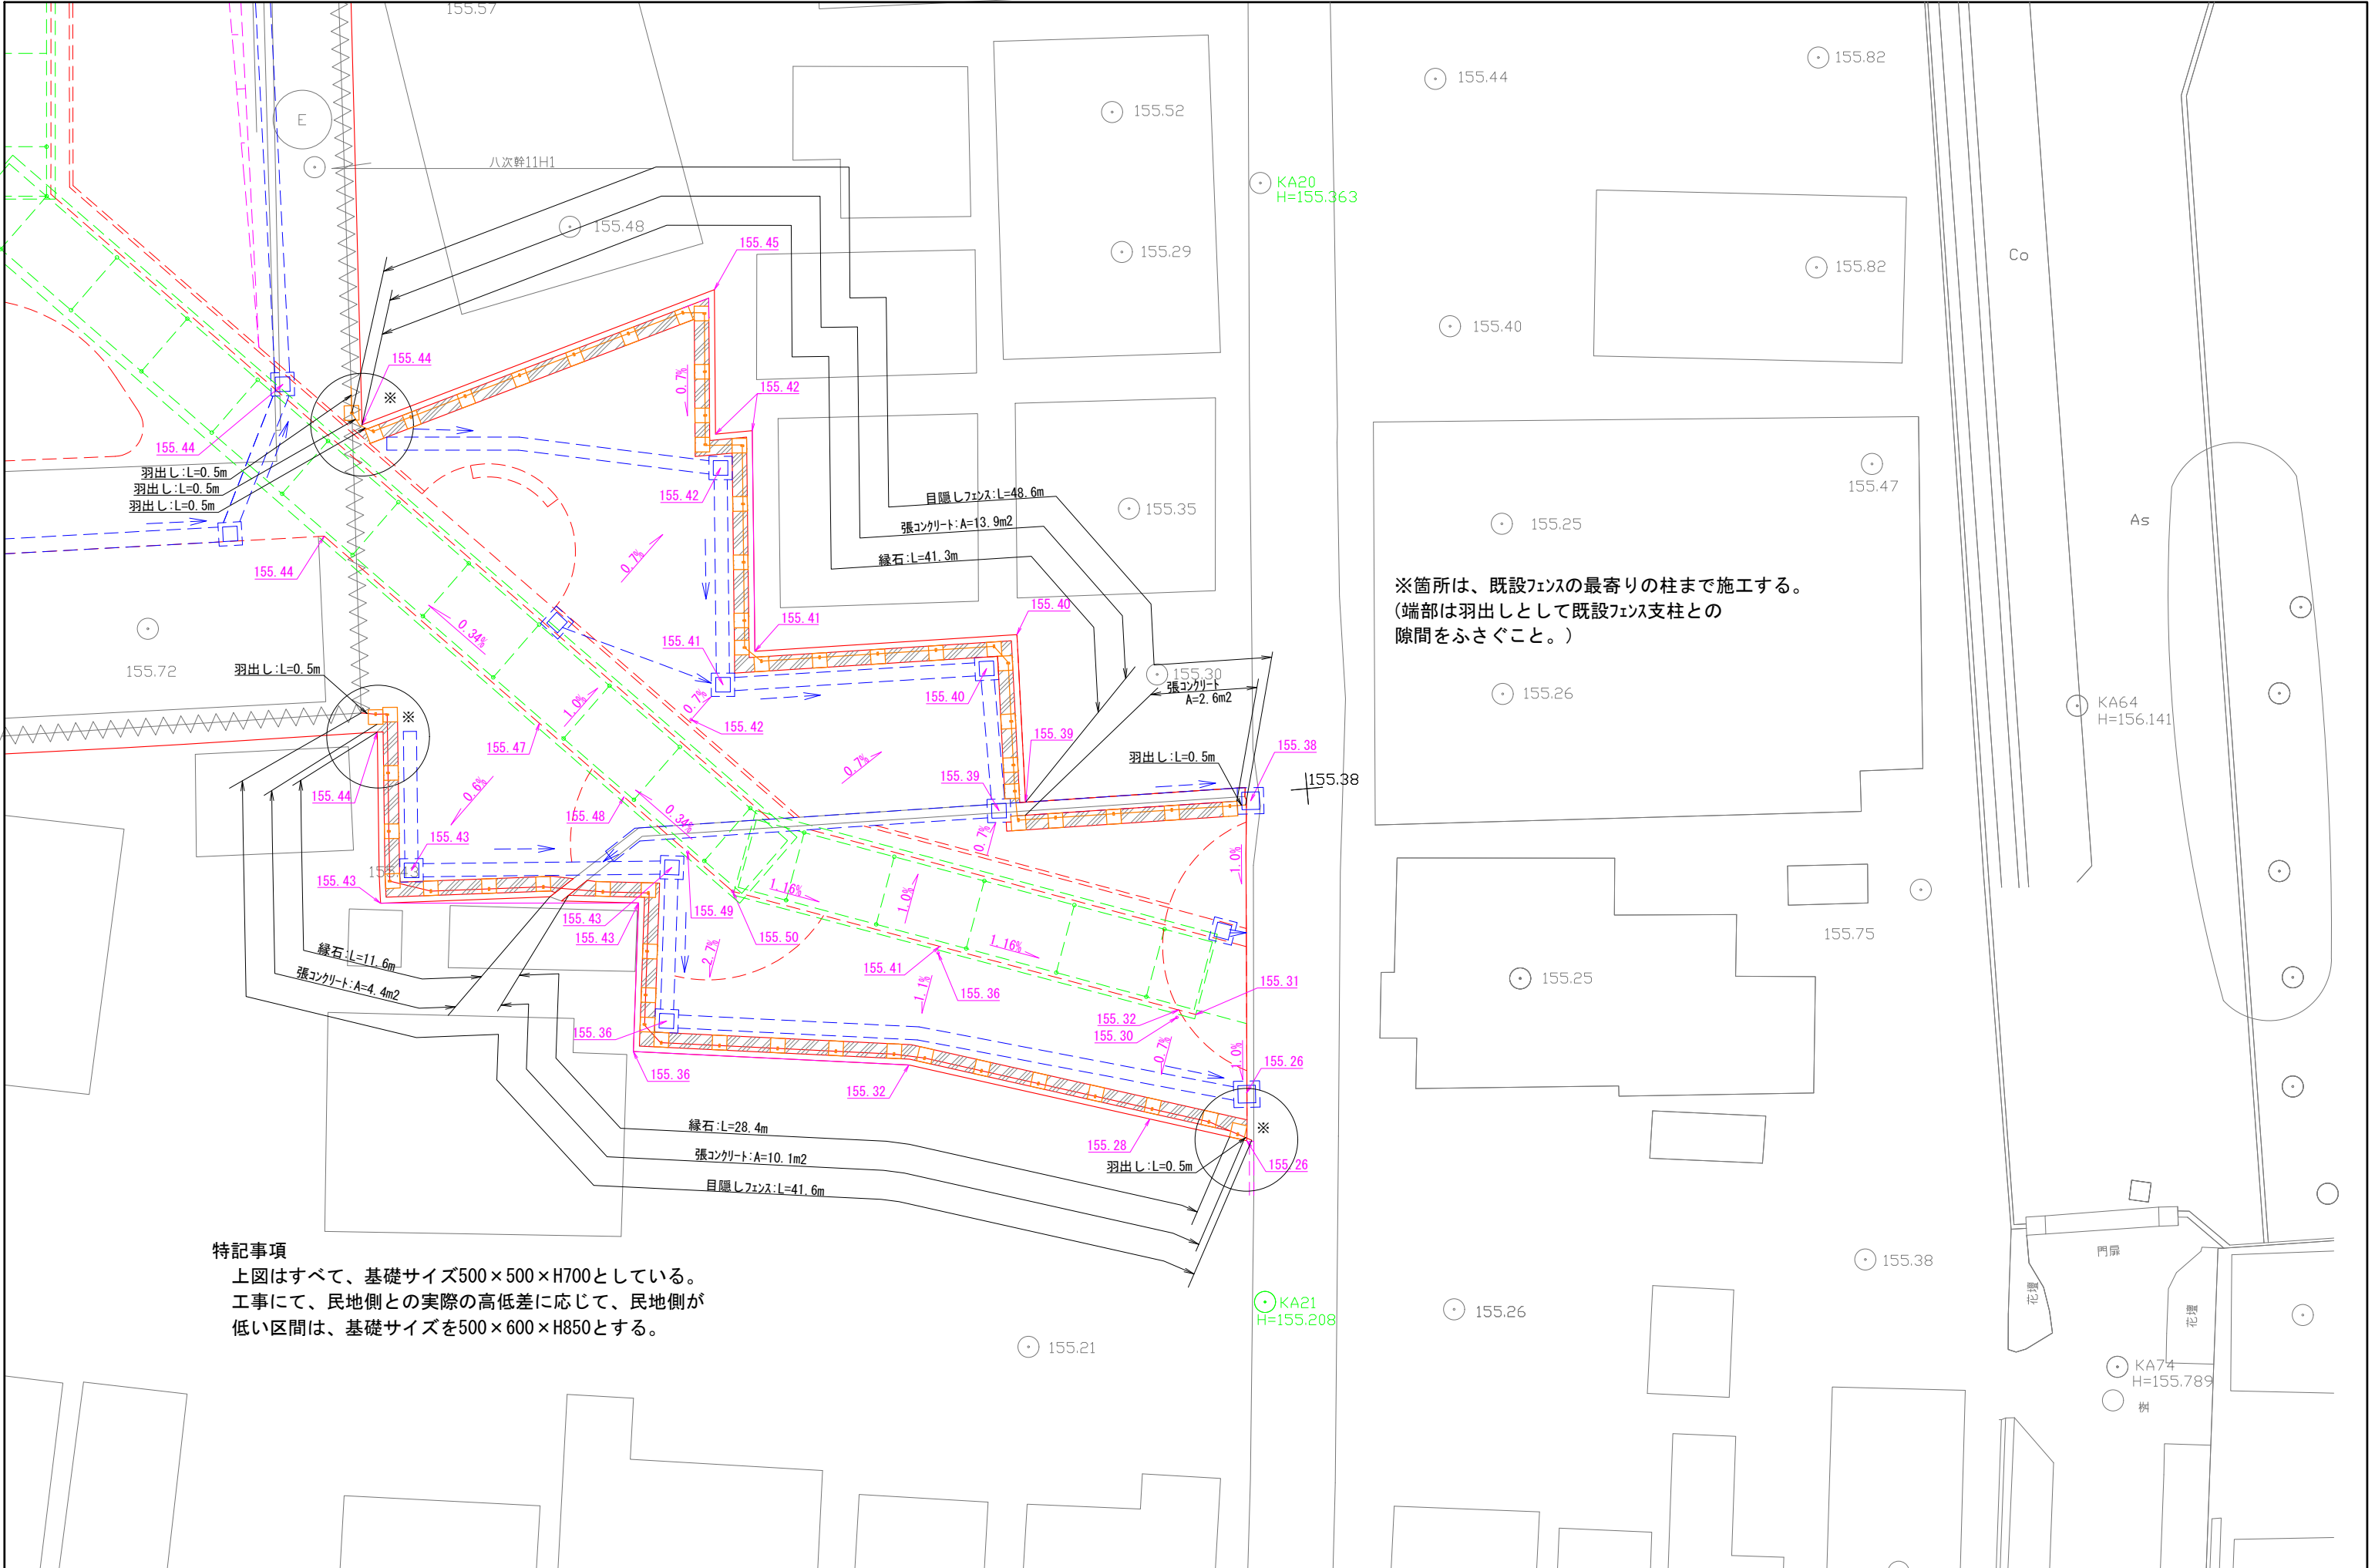


特記事項
上図はすべて、基礎サイズ500×500×H700としている。
工事にて、民地側との実際の高低差に応じて、民地側が
低い区間は、基礎サイズを500×600×H850とする。


目隠しフェンス等割付図 S=1:20

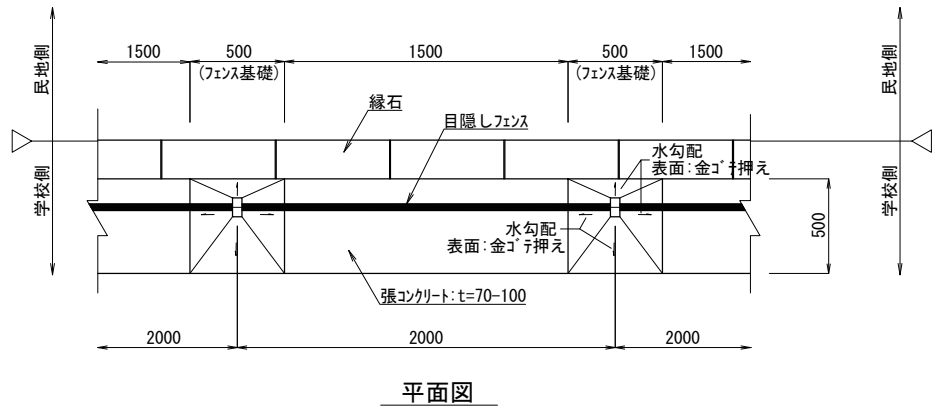


標準断面図
(民地側が高い場合)

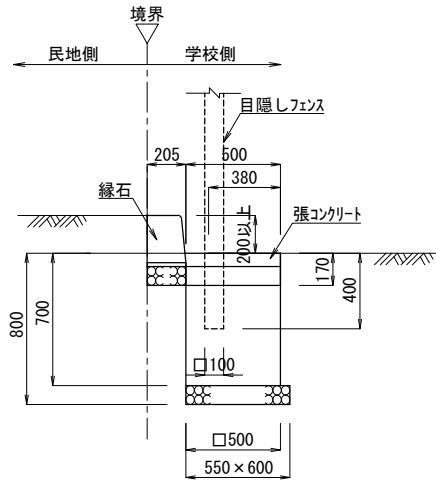



標準断面図
(民地側が低い場合)
基礎サイズが標準より大きくなる。

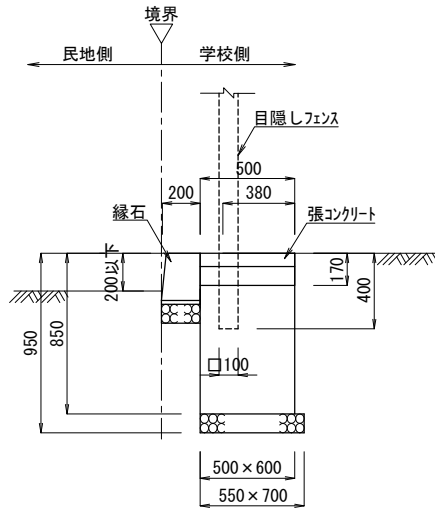


緑石 S=1:10

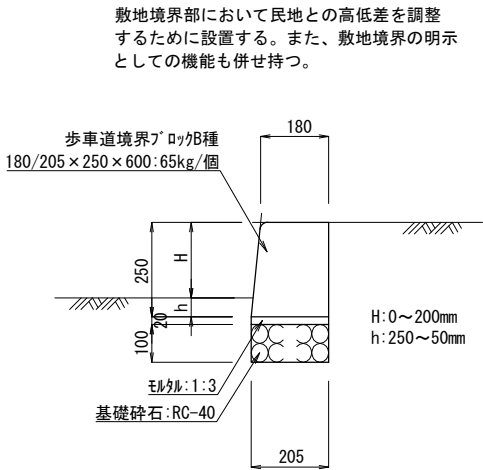


目隠しフェンス S=1:20

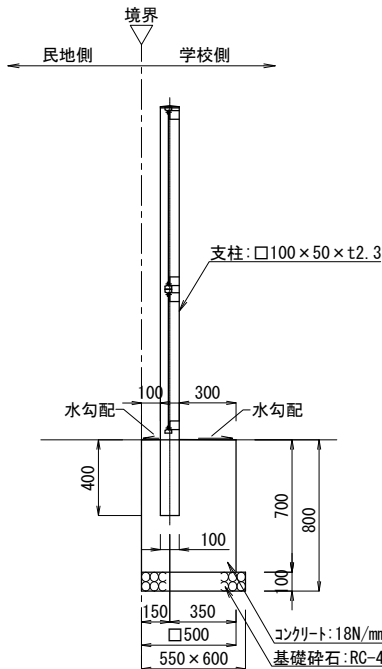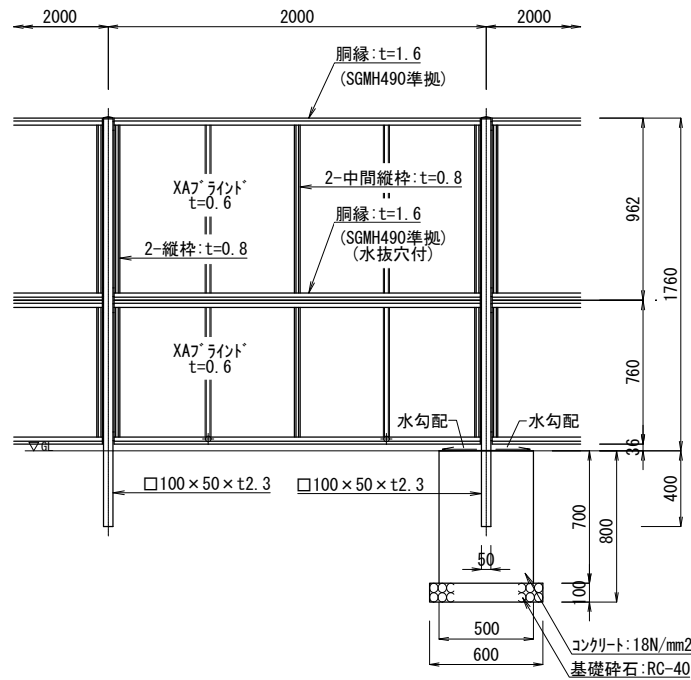

ハネ補取付図 S=1:3


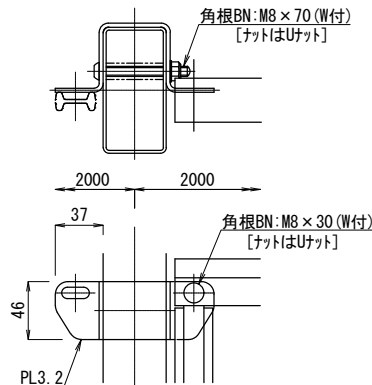


張コンクリート S=1:10

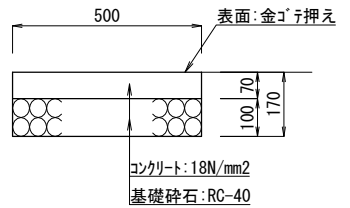

立面図

断面図

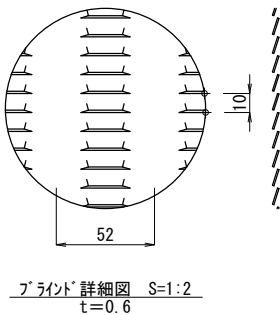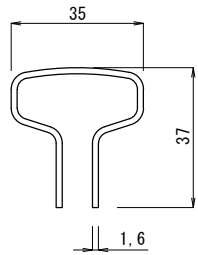

設計条件

設計荷重・・・建築基準法・同施行令（平成12年6月）に基づく風圧力に依る。
基準風速・・・30m/sec
地表面粗度区分・・・Ⅲ
基礎条件・・・長期許容地耐力 100kN/m²

備考

- 外装は亜鉛・アルミ・マグネシウム合金めっきの上高耐候性樹脂粉体塗装とする。但し、ボルト・ナットは溶融亜鉛めっきの上防錆着色処理とする。
- XAブライントの目の向きは指示に依る。
- 塗装色はすべてグレーベージュを基本とし、監督員との協議により決定する。

備考

設計者・設計事務所名
株式会社シーラクスアンドアソシエイツ
愛知県名古屋市中区大須3-5-13HASE-BLDG.1 6F
一級建築士事務所 愛知県知事登録 (い-30) 第9152号
宇野 亨 (一級建築士 第246066号) 良知 康晴 (一級建築士 第361862号)

工事名

三次市立十日市小中学校連絡通路家屋解体工事

図面内容

構造図

縮尺

1/1,2,10,20 (A1)
1/2,4,20,40 (A3)

設計

令和8年

図面番号