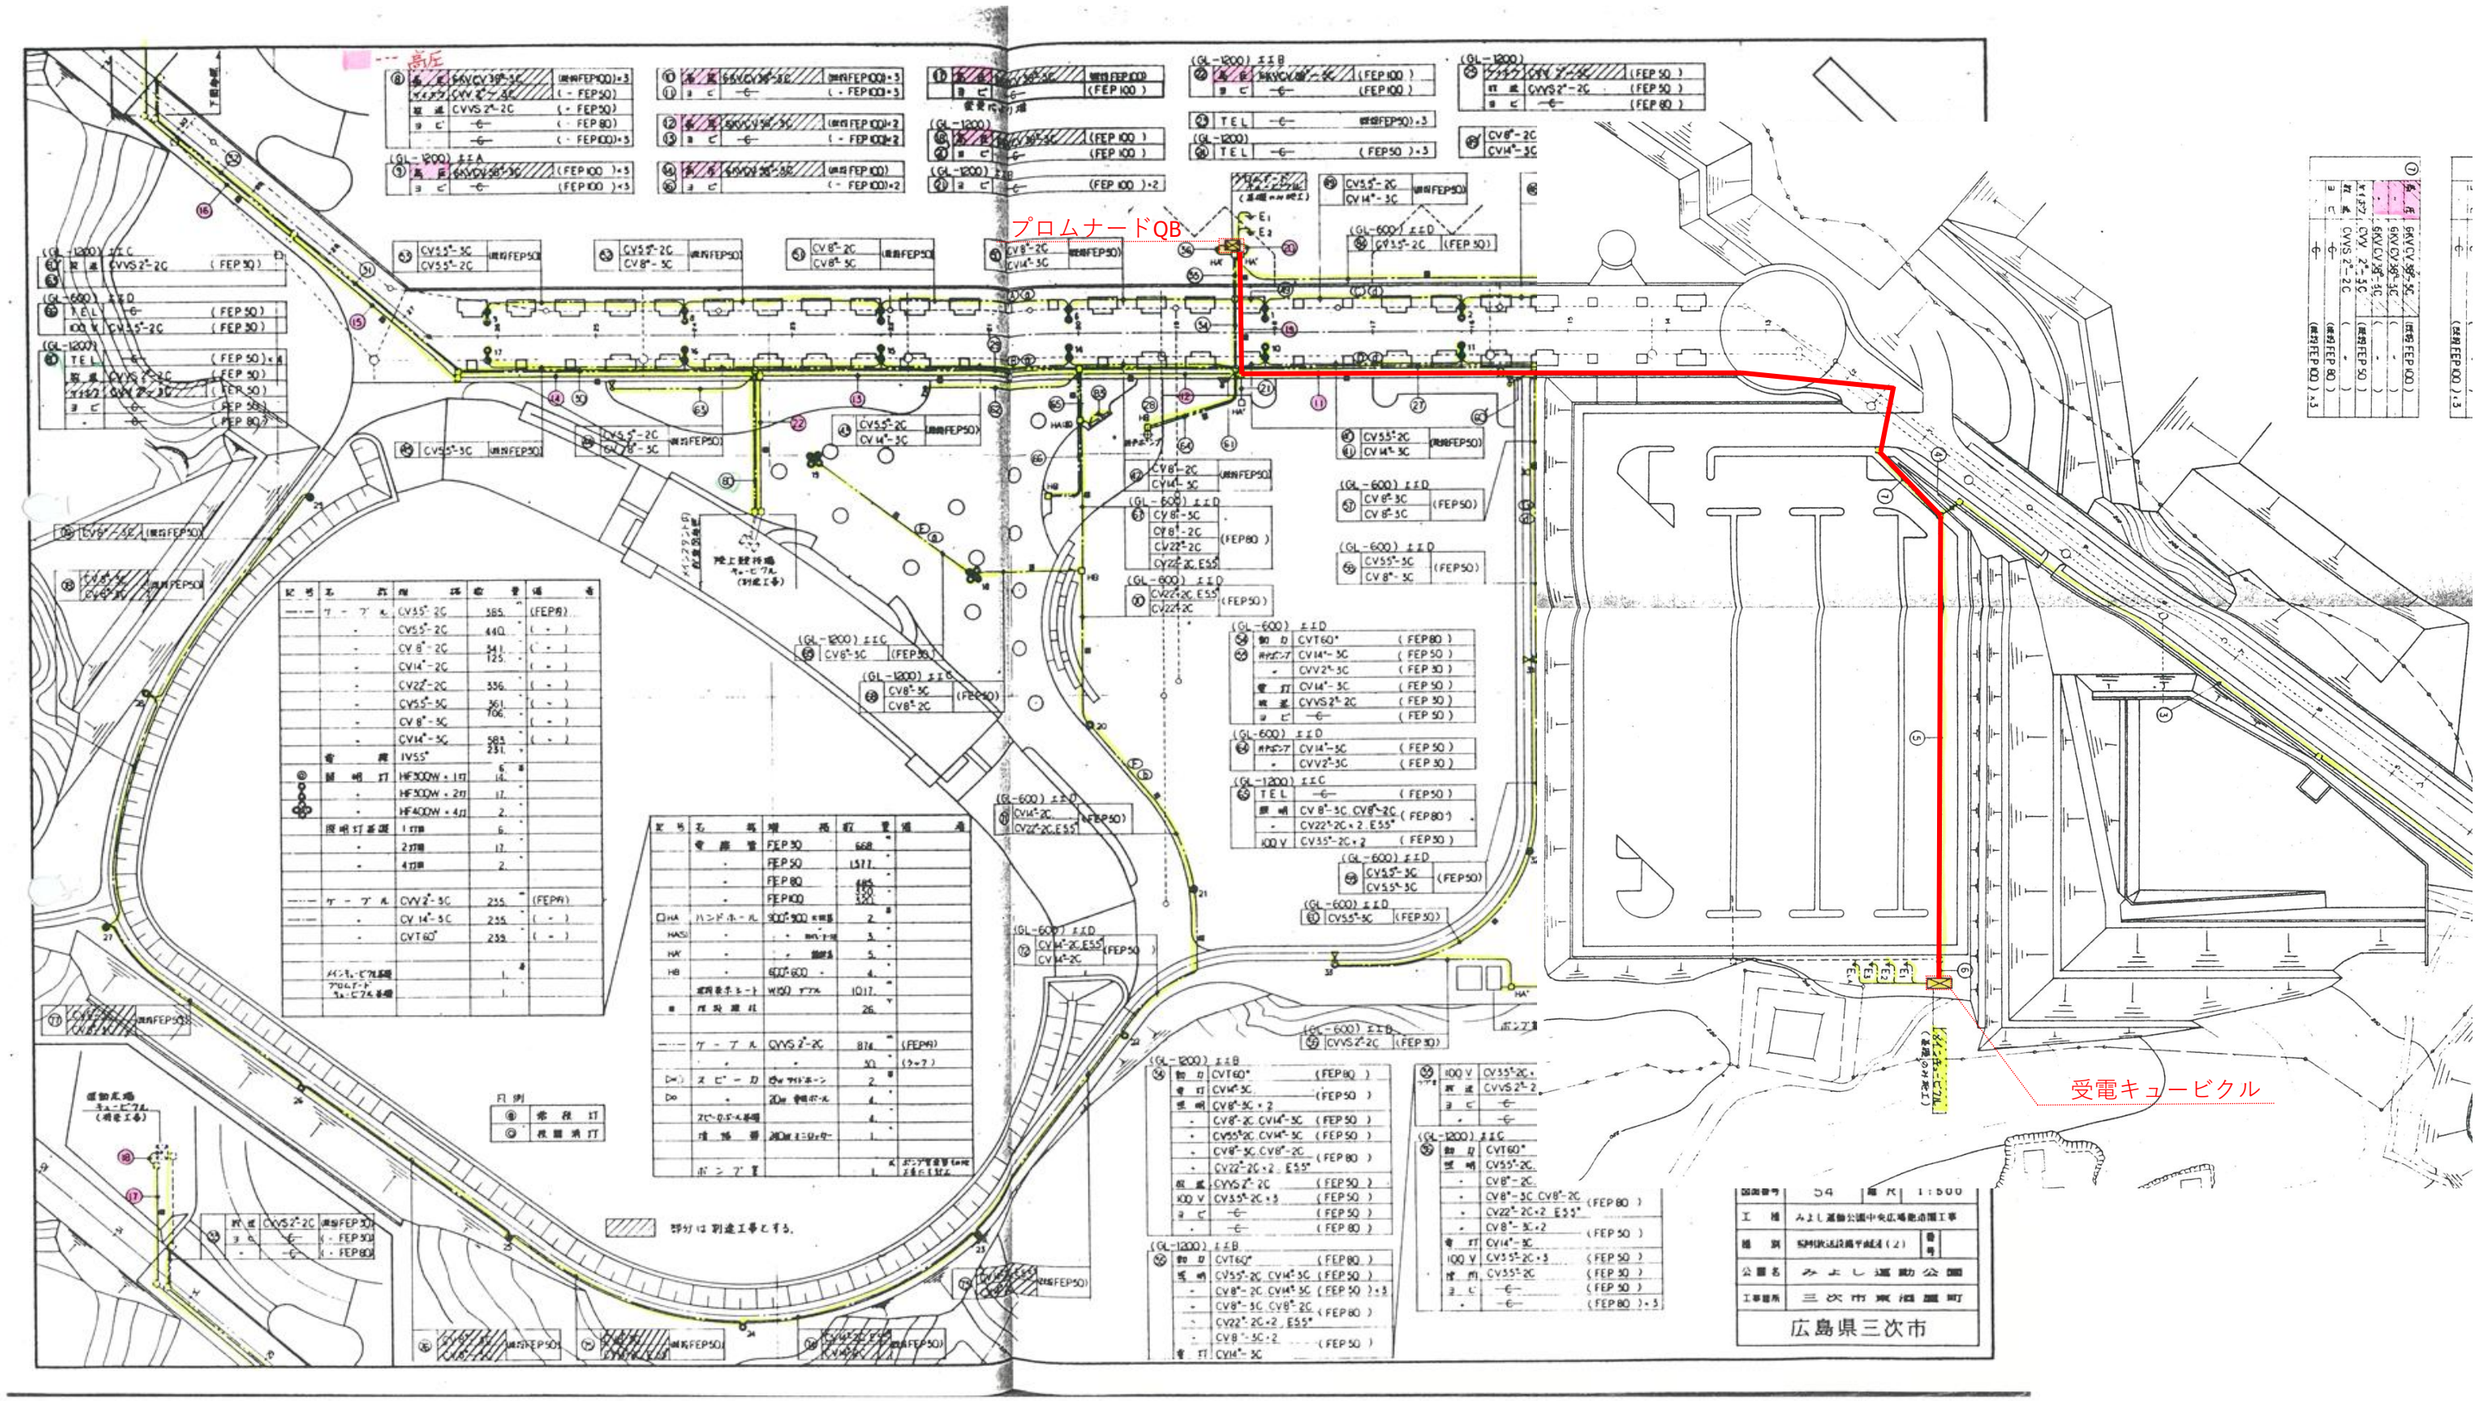

みよし運動公園ＰＡＳ新設・高圧ケーブル更新工事

幹線設備工事　プロムナード