


平面図 S=1/200

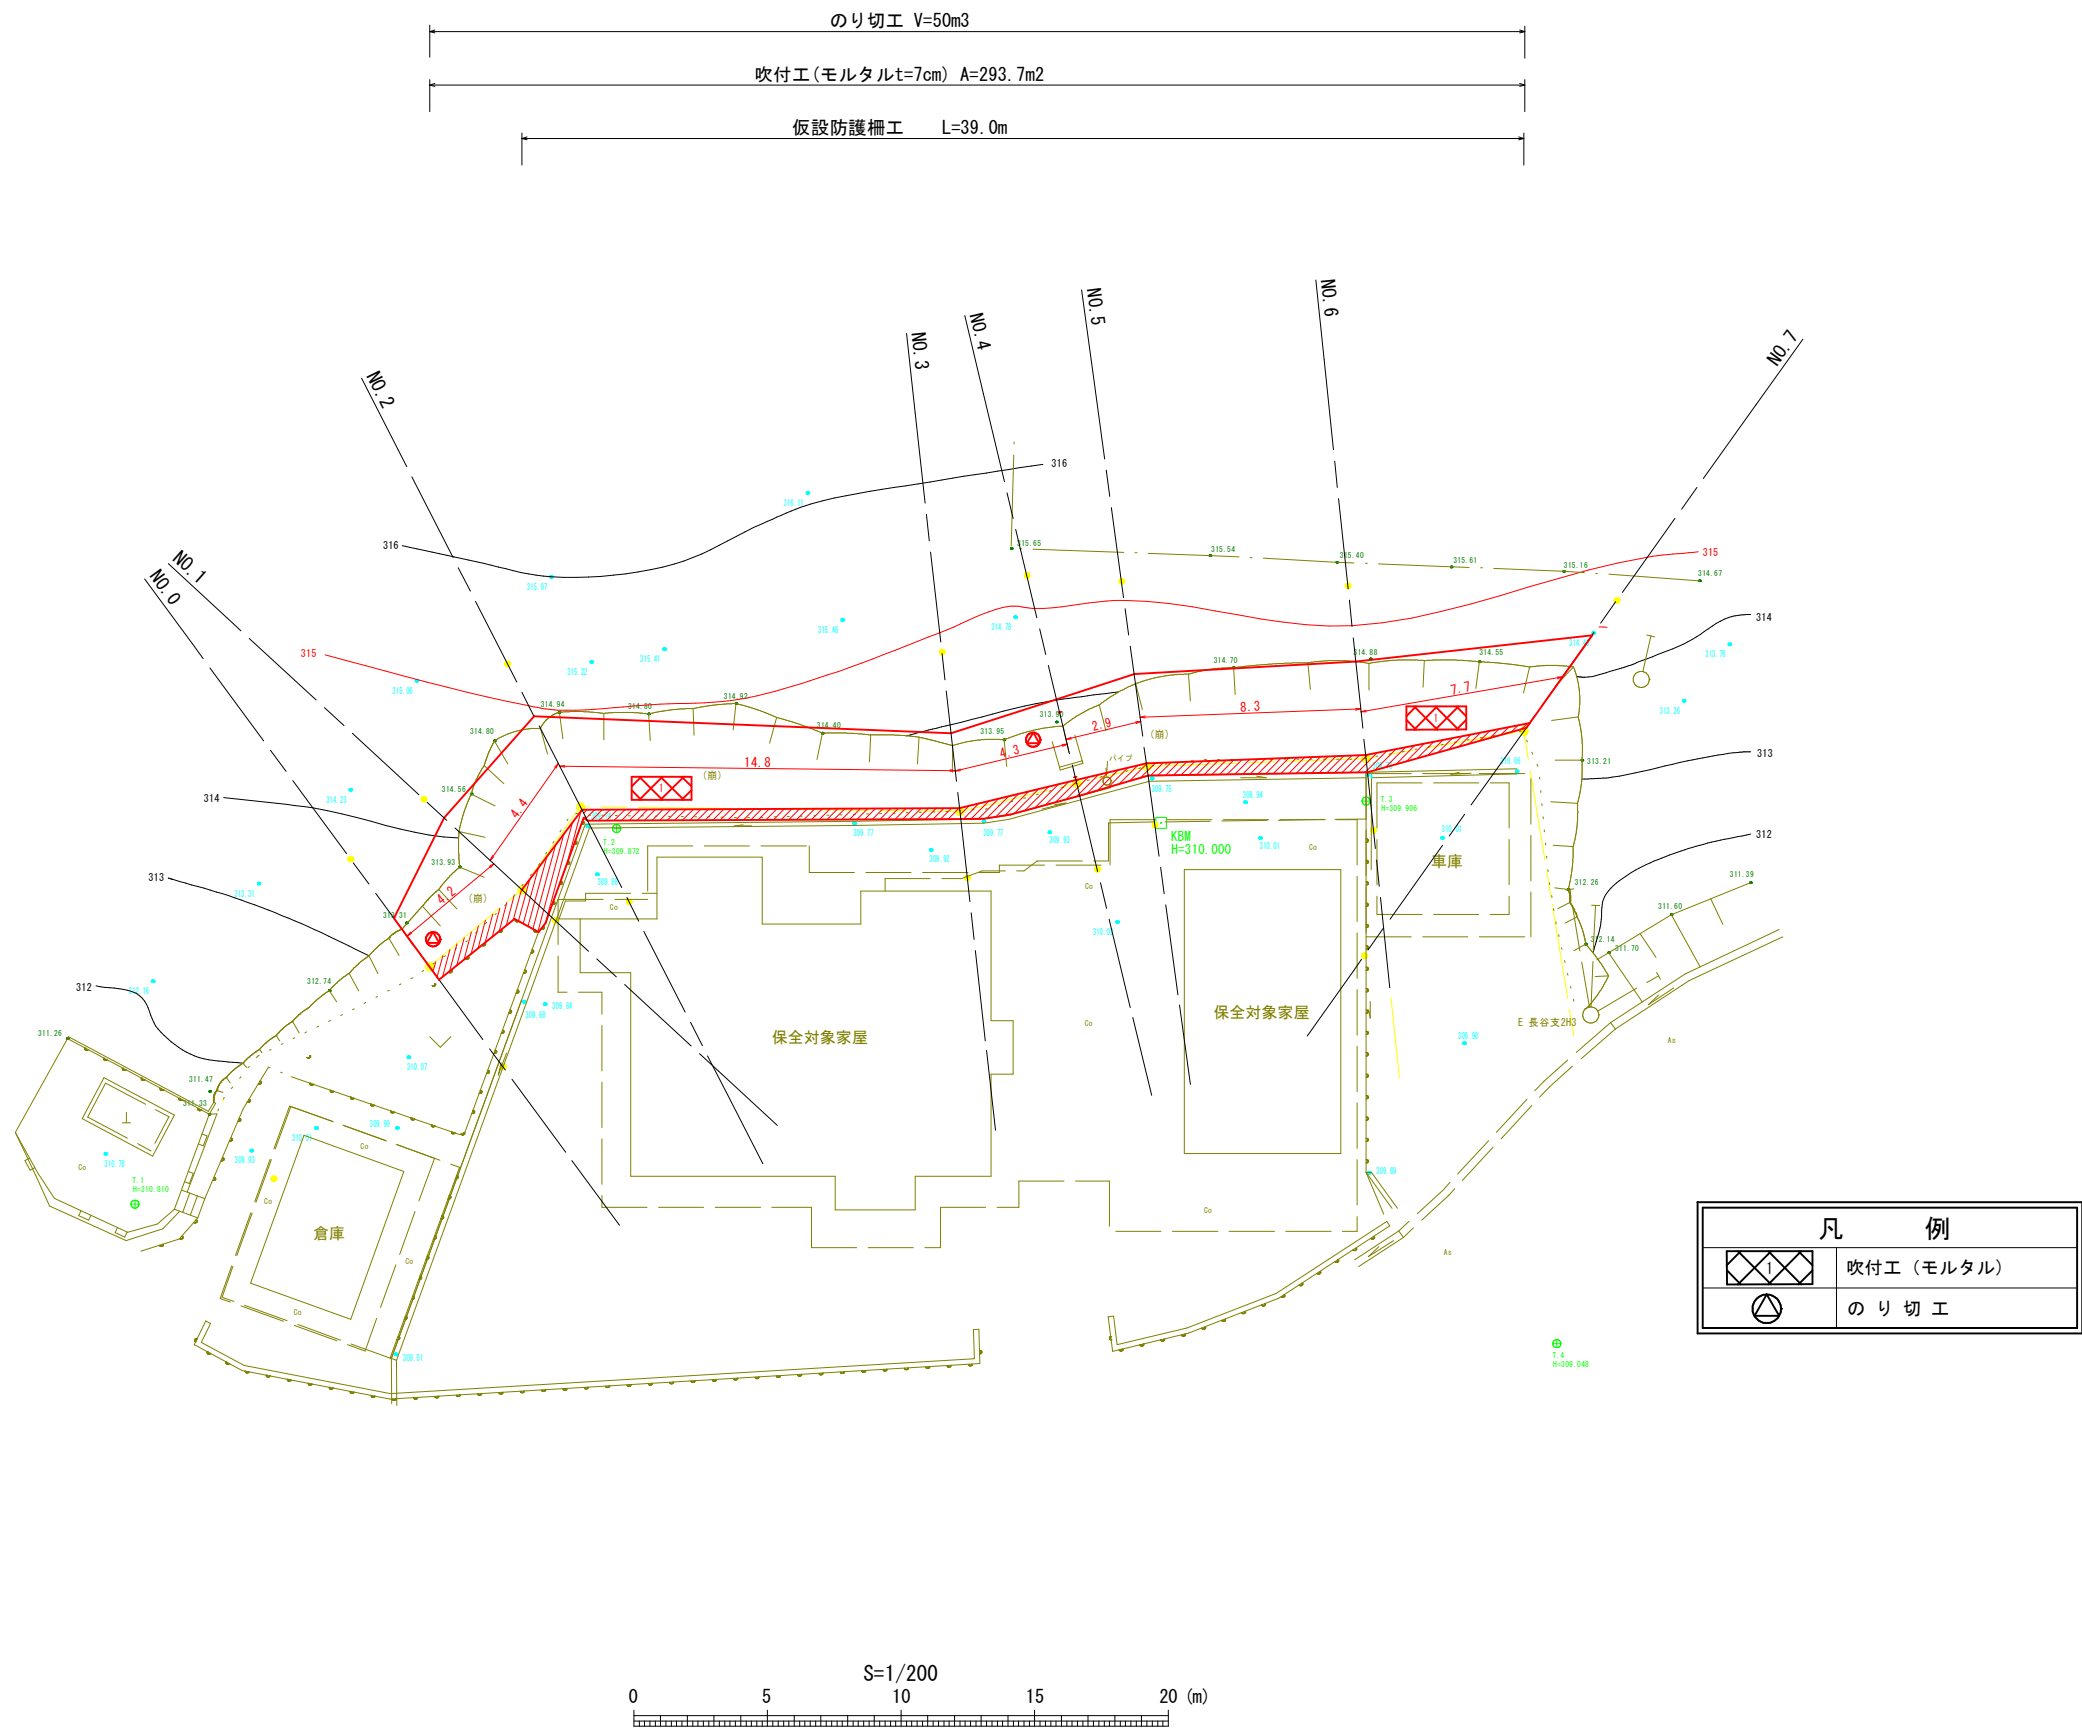

N


S=1:200

全 5 葉 中 1 番

年 度	令和 8 年度				
事 業 名	小規模崩壊地復旧 事業				
施 工 地	広島県 三次市 三和町 下板木				
	下板木地区				
名 称	平 面 図				
図面番号	1 - 1	縮 尺	1/200		
施工主体	三 次 市				
課 長	課長補佐			係 長	設計者
受託会社	(一社) 広島県森林協会				
主任技術者	設計	製図	測量		

縦断面図

V・S=1:200
H・S=1:200

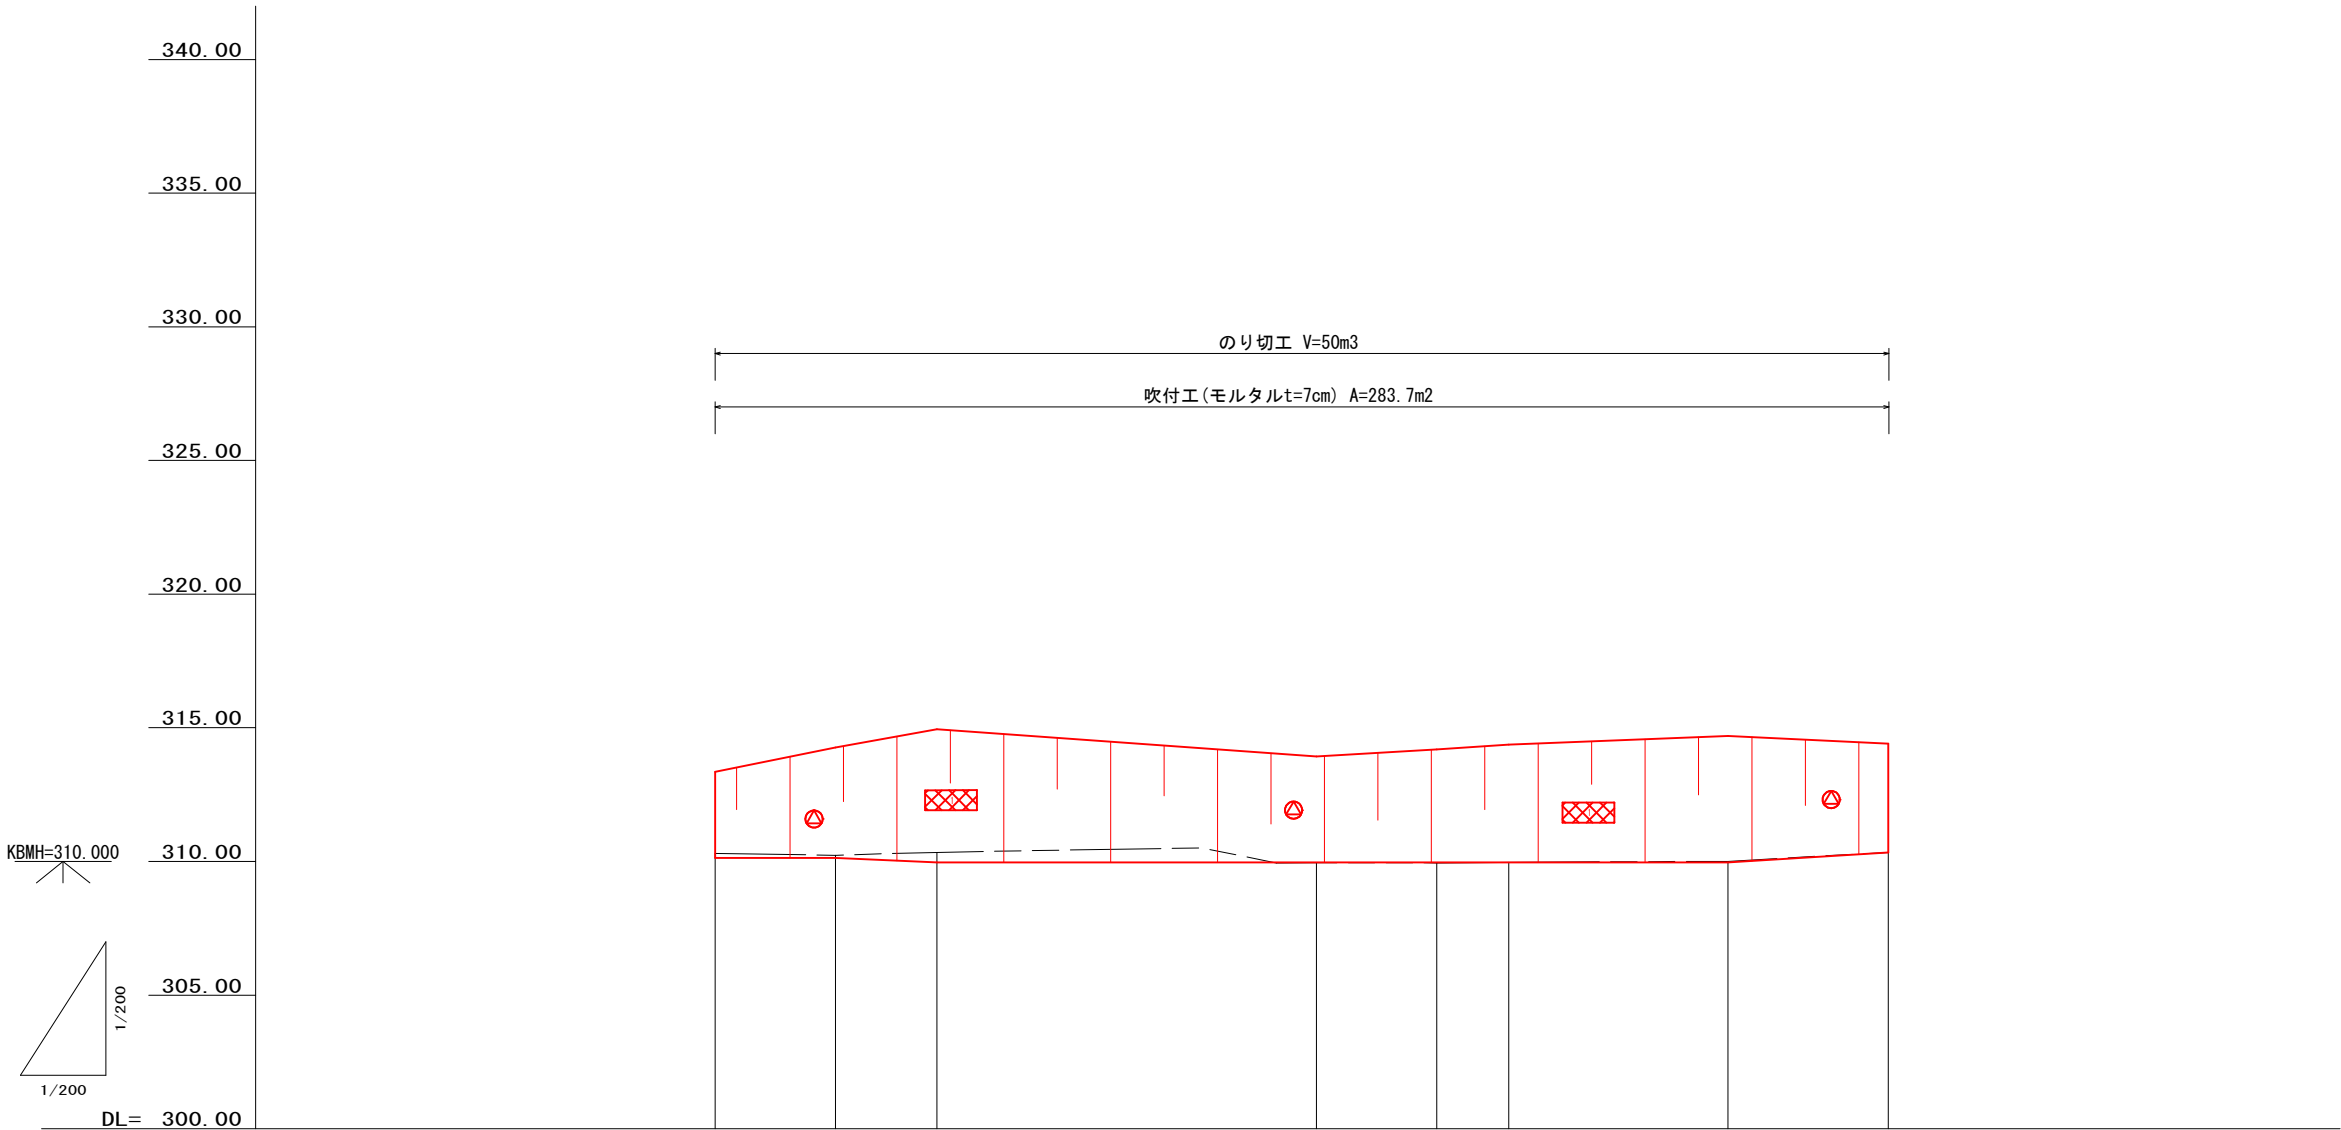





工作物高								
水路勾配								
水路計画高(底)								
計画高		310.13	310.13	309.96	309.96	309.96	309.96	310.34
地盤高		310.30	310.23	310.33	309.95	309.94	309.96	310.34
追加距離		9.20	13.70	17.50	31.70	36.20	38.90	47.10
区間距離 (水路区間距離)		9.20	4.50	3.80	14.20	4.50	2.70	8.20
測点	No.0	No.1	No.2	No.3	No.4	No.5	No.6	No.7

全 5 葉 中 2 番

年 度	令和 8 年度			
事 業 名	小規模崩壊地復旧 事業			
施 工 地	広島県 三次市 三和町 下板木			
	下板木地区			
名 称	縦 断 面 図			
図面番号	1 - 1	縮 尺	縦1/200 横1/200	
施工主体	三 次 市			
課 長	課長補佐		係 長	設計者
受託会社	(一社) 広島県森林協会			
主任技術者	設計	製図	測量	

横断面図

S=1/100

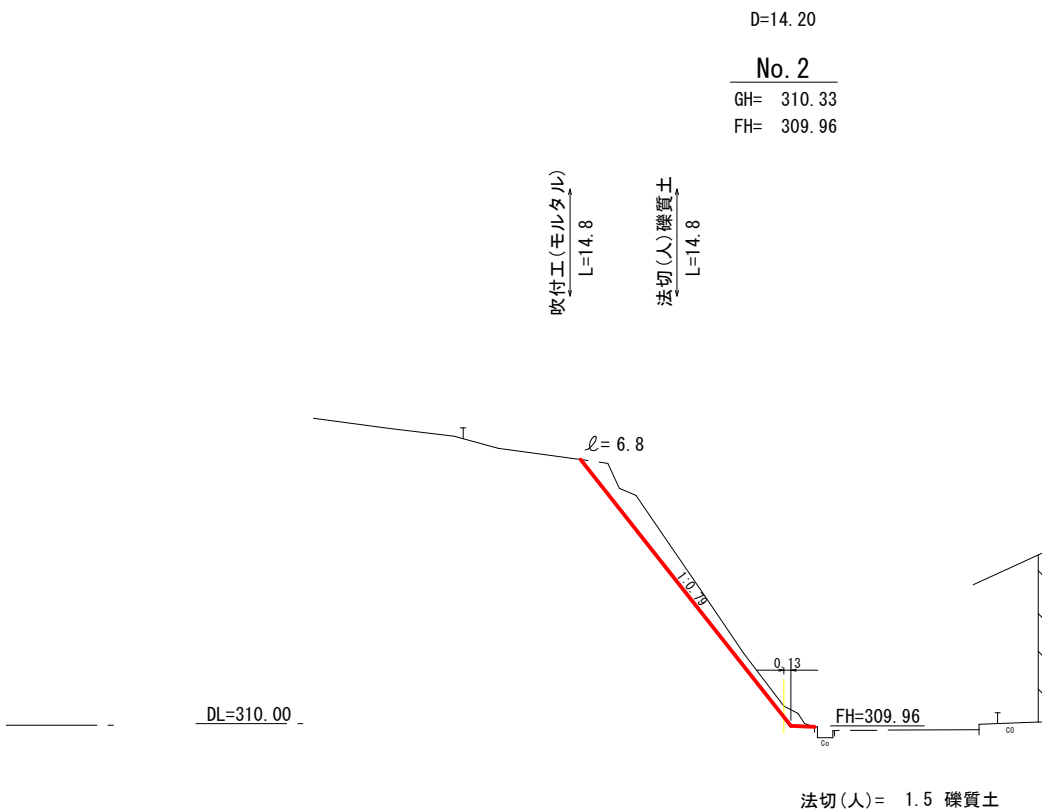
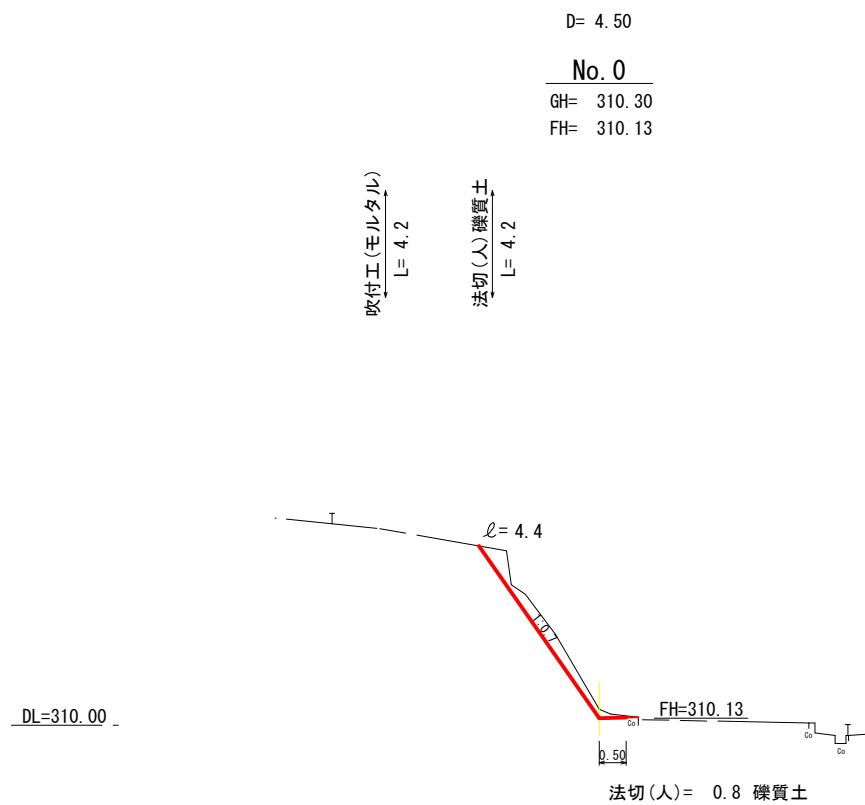
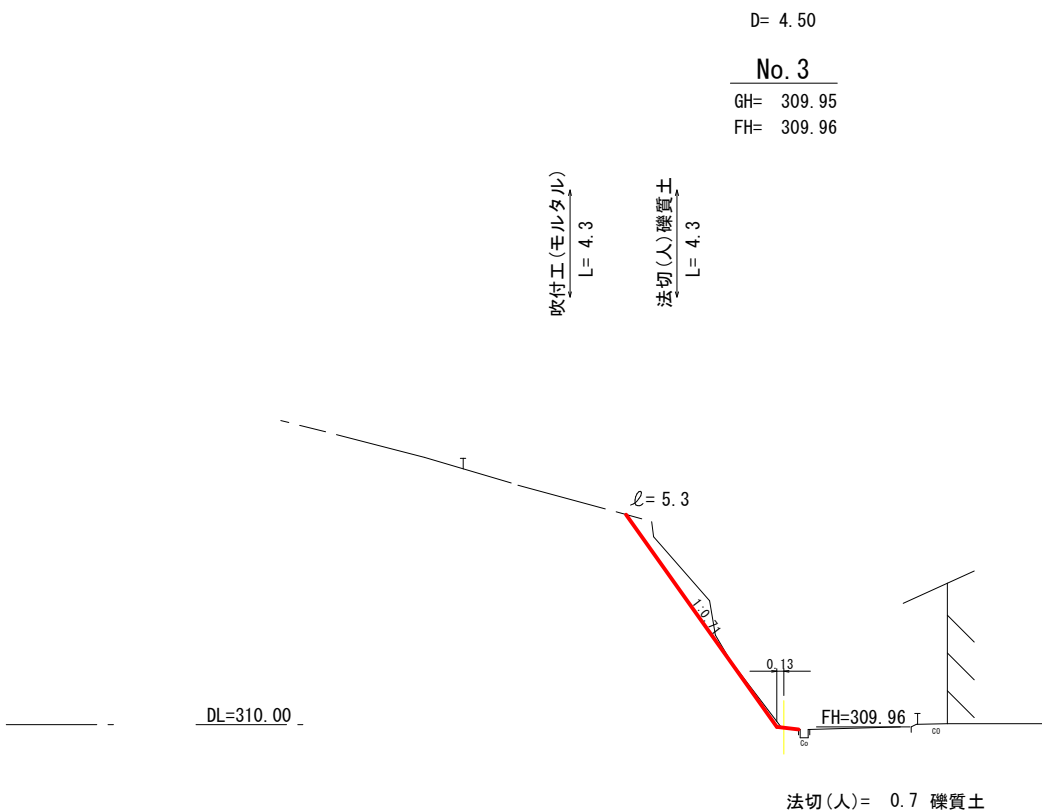
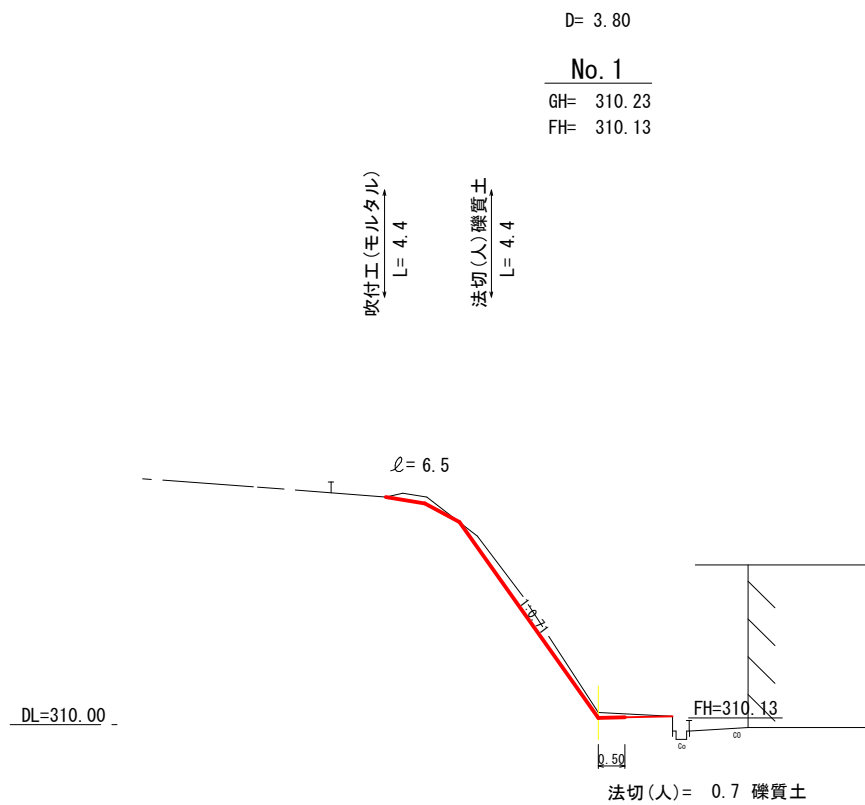


全 5 葉 中 3 番

年 度	令和 8 年度				
事 業 名	小規模崩壊地復旧 事業				
施 工 地	広島県 三次市 三和町 下板木				
	下板木地区				
名 称	横 断 面 図				
図面番号	3 - 1	縮 尺	1/100		
施工主体	三 次 市				
課 長	課長補佐			係 長	設計者
受託会社	(一社) 広島県森林協会				
主任技術者	設計	製図		測量	




横断面図

S=1/100

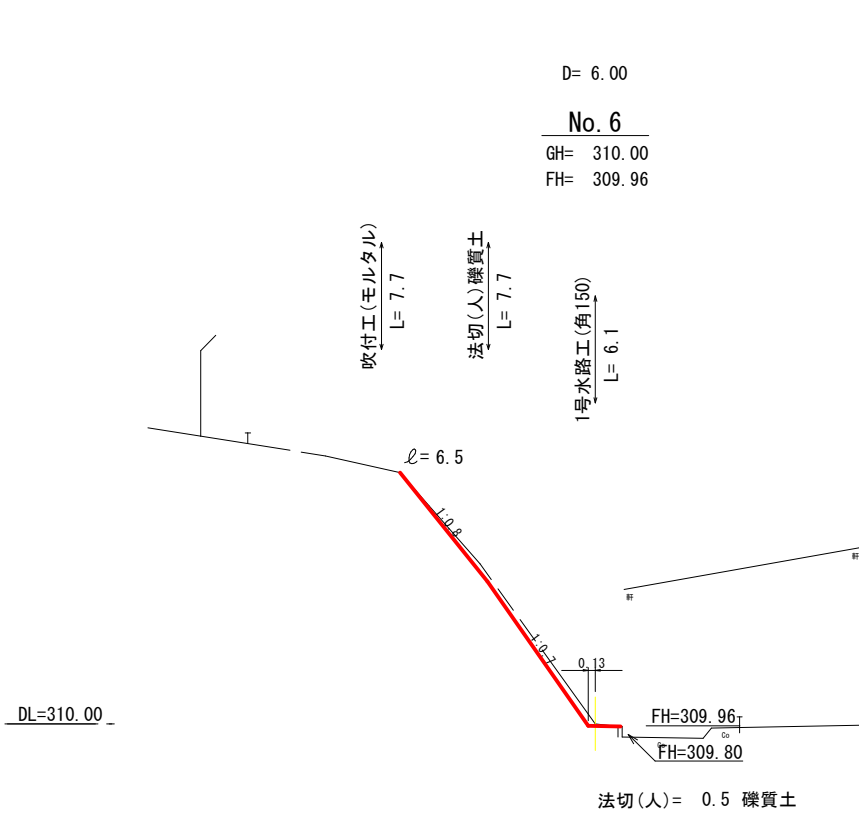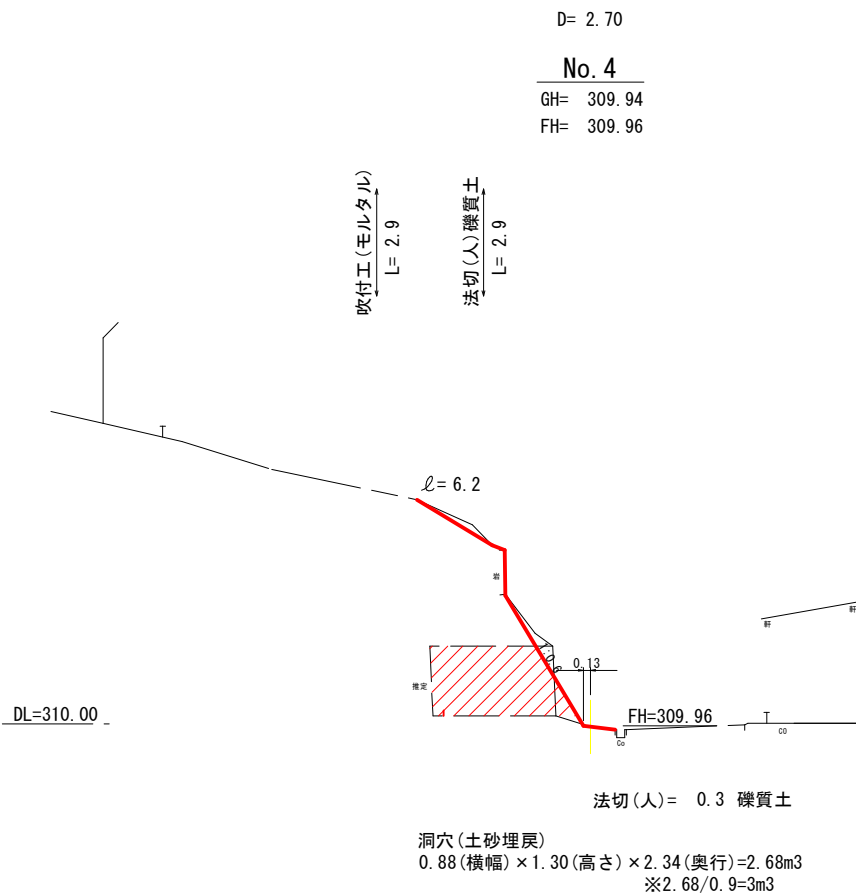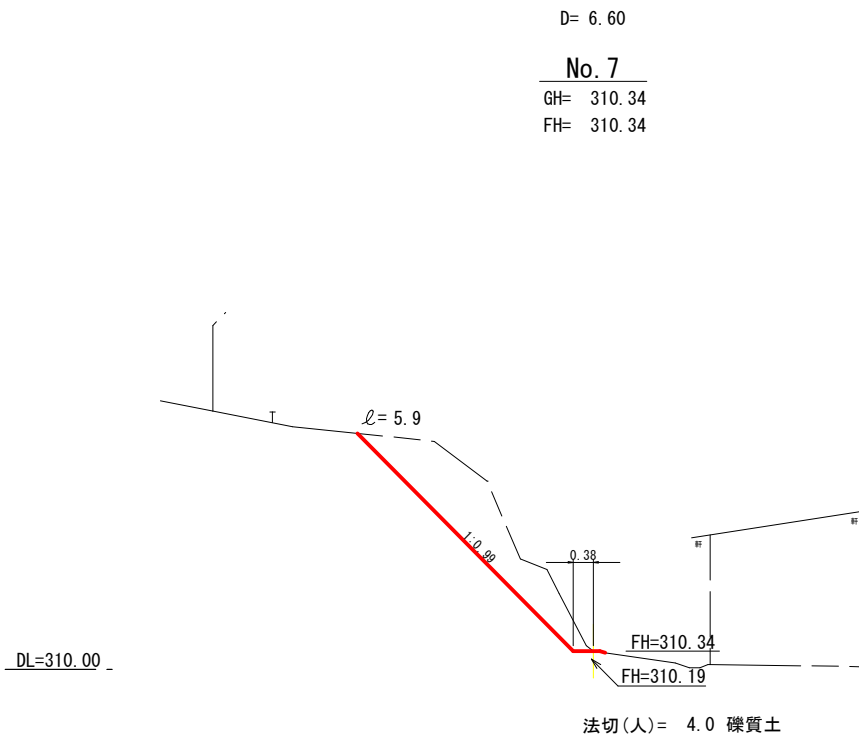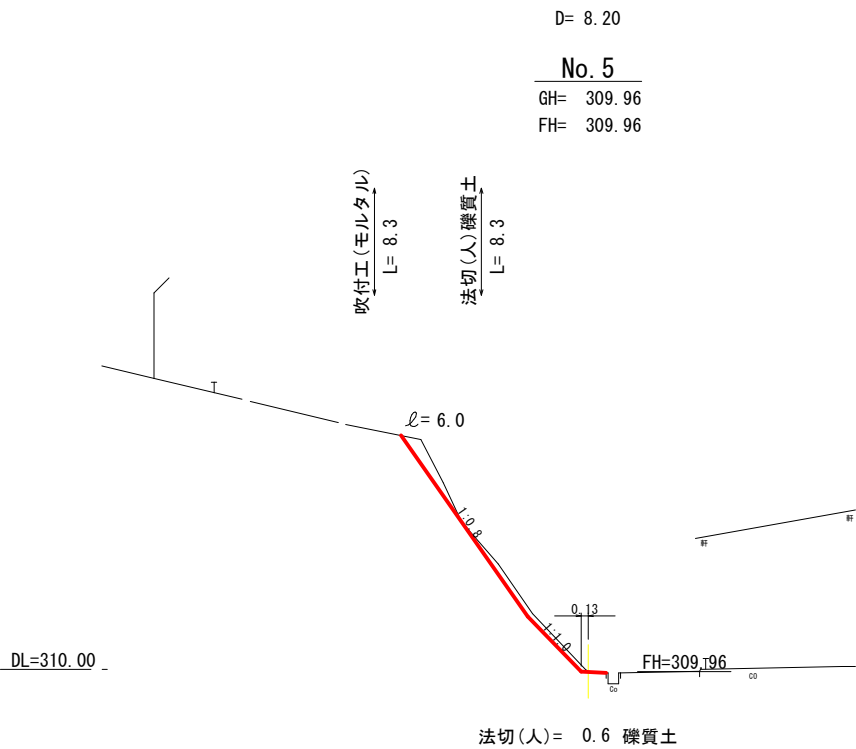

全 5 葉 中 4 番

年 度	令和 8 年度	
事 業 名	小規模崩壊地復旧 事業	
施 工 地	広島県 三次市 三和町 下板木 下板木地区	
名 称	横 断 面 図	
図面番号	3 - 2	縮 尺 1/100
施工主体	三 次 市	
課 長	課長補佐	係 長 設計者
受託会社	(一社) 広島県森林協会	
主任技術者	設計	製図 測量

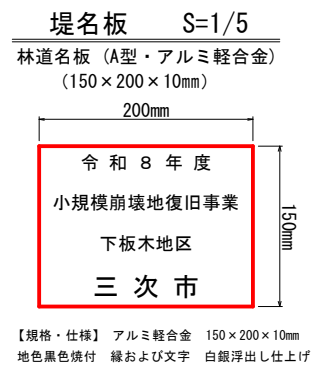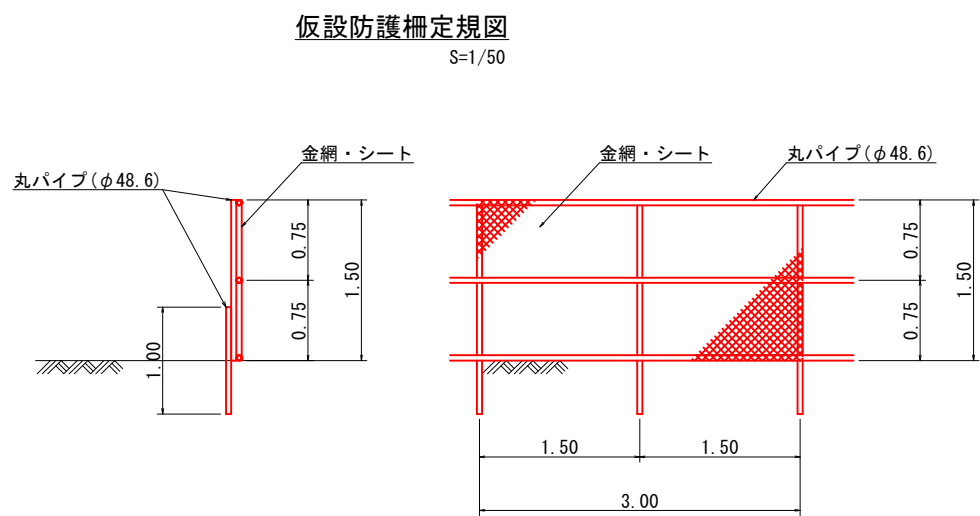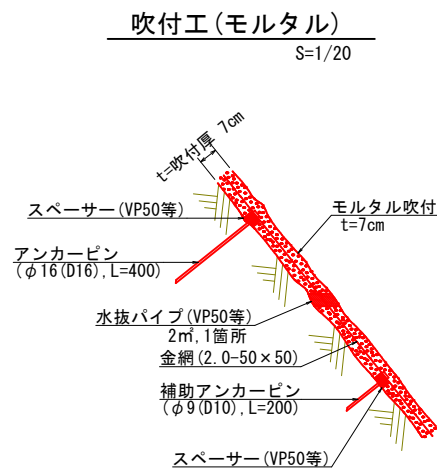

全 5 葉 中 5 番

年 度	令和 8 年度	
事 業 名	小規模崩壊地復旧 事業	
施 工 地	広島県 三次市 三和町 下板木	
	下板木地区	
名 称	構 造 図	
図面番号	3 - 3	縮 尺 図 示
施工主体	三 次 市	
課 長	課長補佐	係 長 設計者
受託会社	(一社) 広島県森林協会	
主任技術者	設計	製図 測量